

SITUASJONSKART

OVER

SIVILFORSVARETS BEREDSKAPSLAGER PÅ SLUPPEN

J.NR.

KARTBLAD

Tegnet av	Konfr. av

MÅL 1:1000 EKV. 1,0 M


AREAL

Trondheim Oppmålingsvesen, 3. 10. 59
Kartstokstad.

NIDEIIVA

N

M.

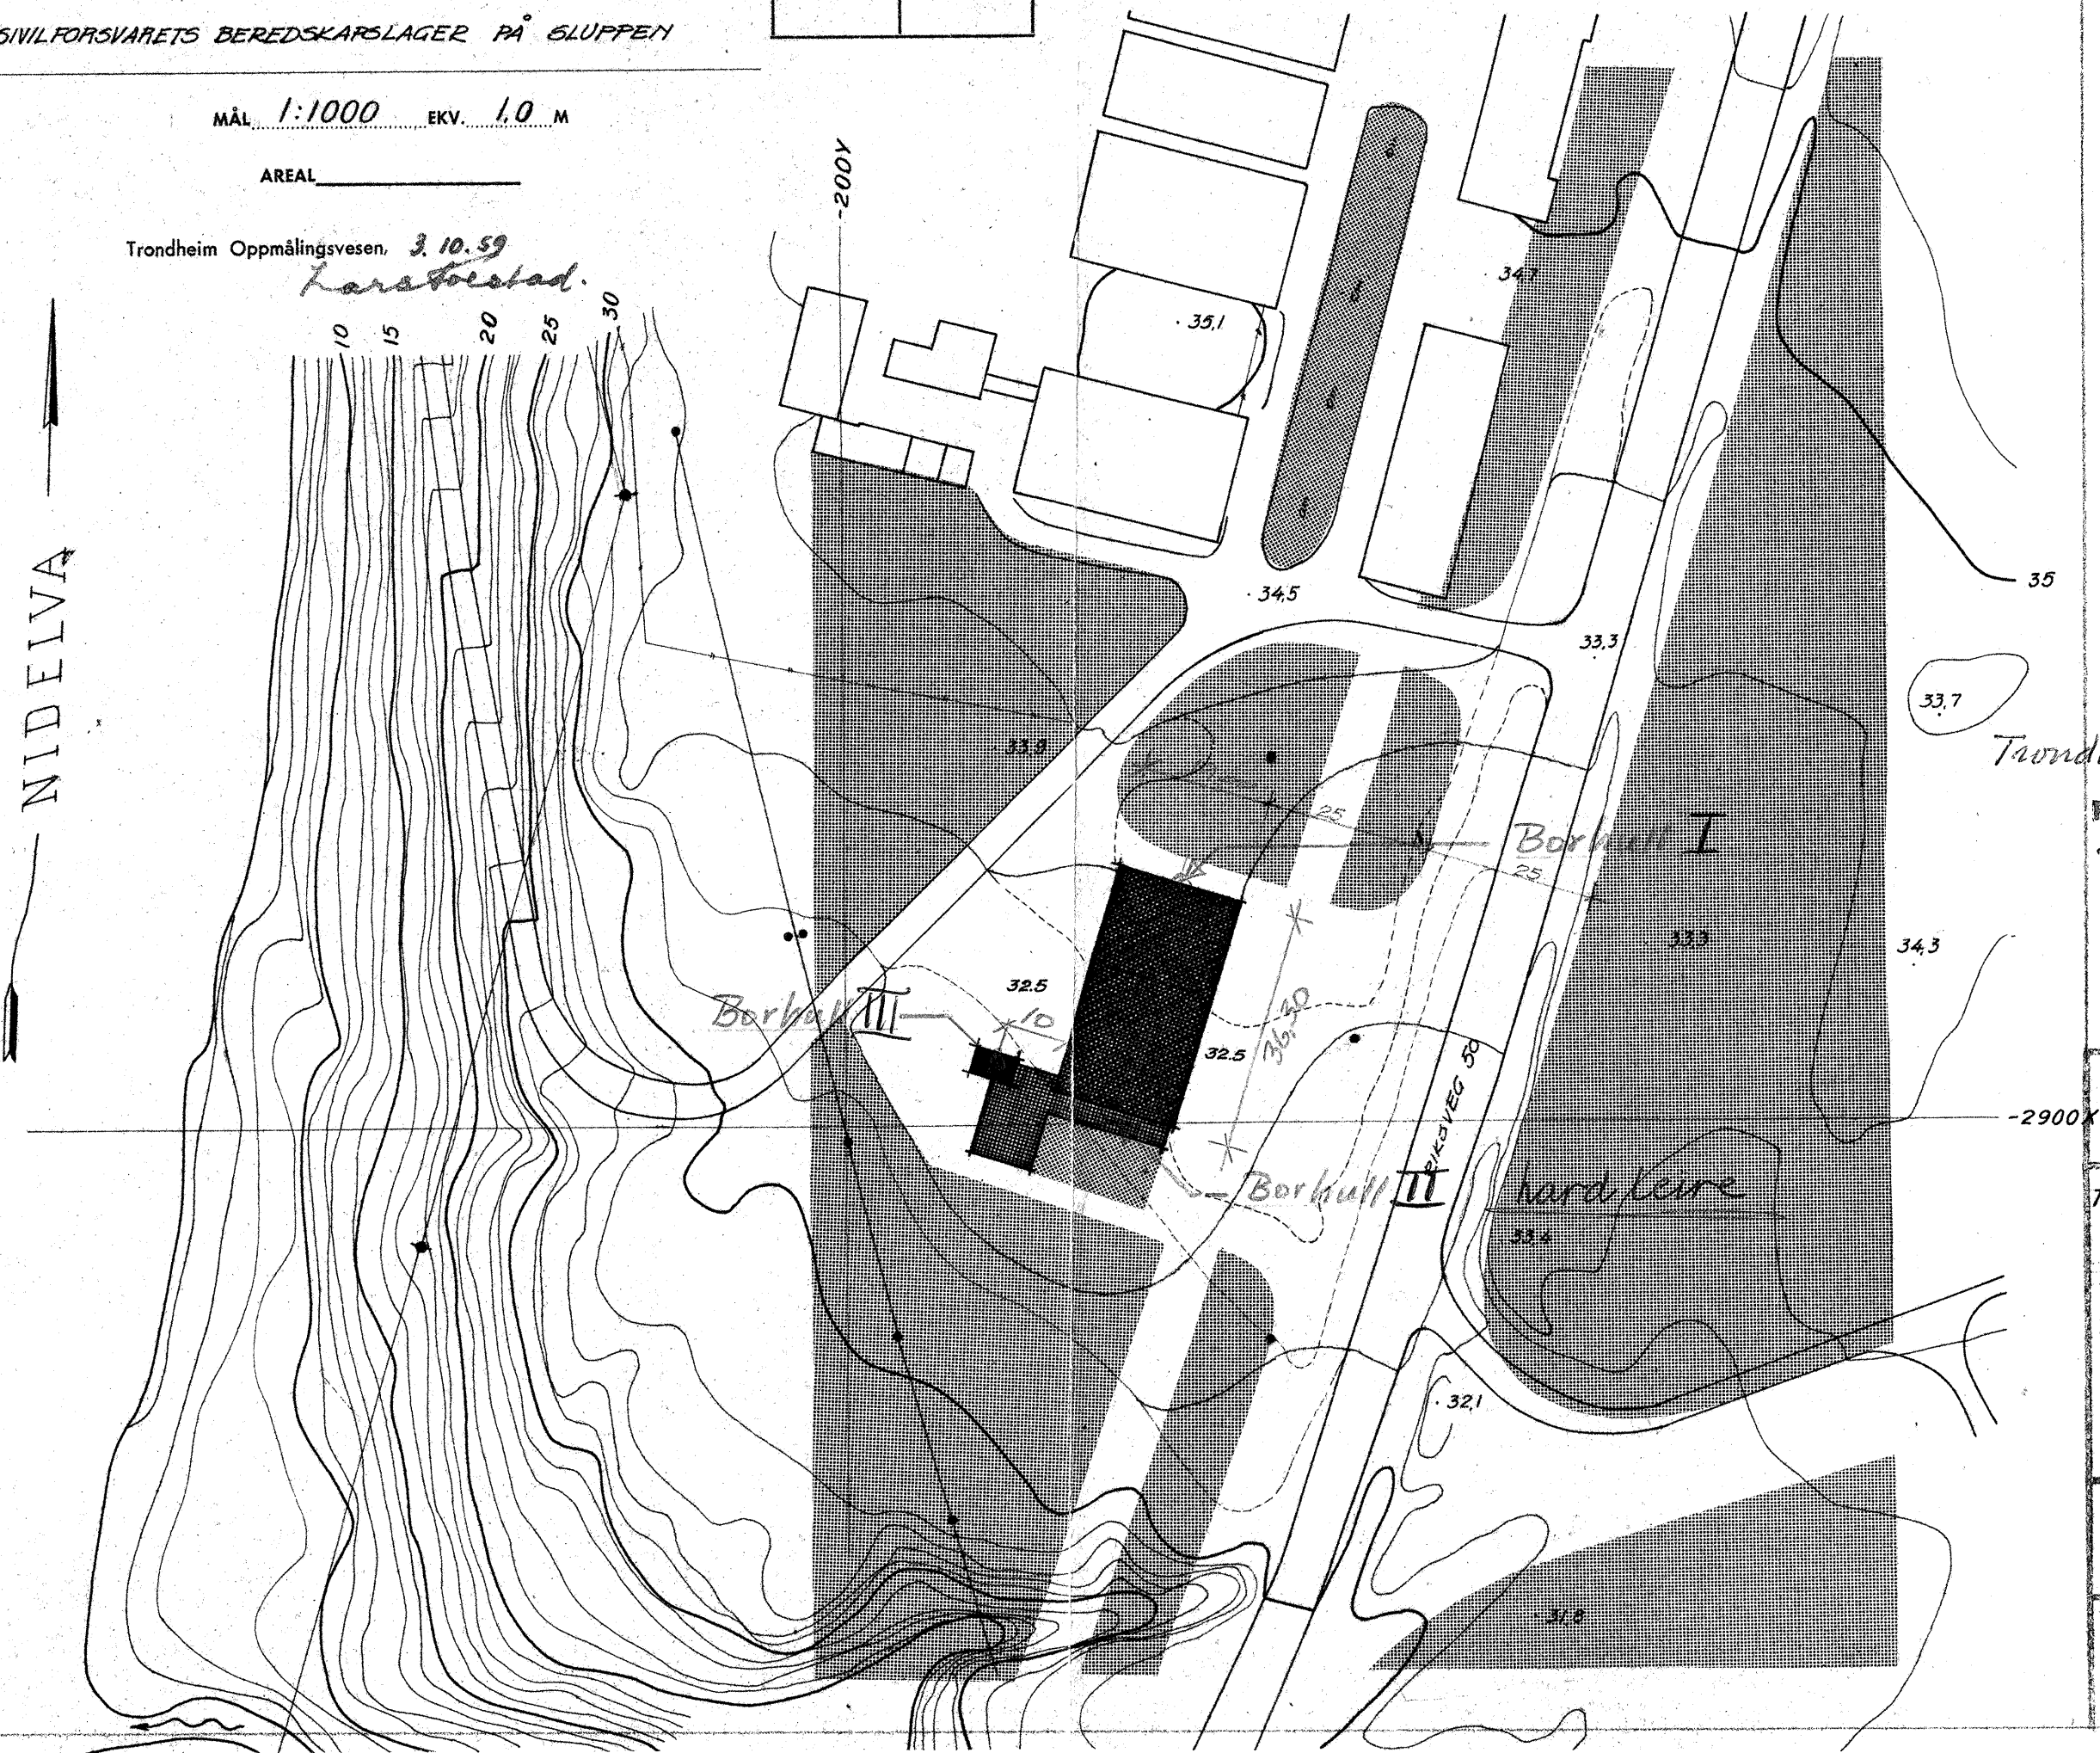

Trondheim 14/11. 59

STYRINGENIØR

FRANTS-G. MØRCH

TRONDHEIM

Frants-G. Mørch

18.016

TRONDHEIM SIVILFORSVARSHRETT

BEREDSKAPSLAGER
FOR 5 BRANNKOMP.
PÅ SLUPPEN.

SITUASJONSPLAN.

12.11.1959

1/1000

ARNSTAD OG HEGGENHOUGEN

ARKITEKTER MNAL

KONGENS GT. 3 - TLF. 21 931

TRONDHEIM

Utført: **7/12 - 1959** for: **Trondheim Ingvesen.** av: **H.H. og S.K.** H_s = relativ fasthet, uomrørt prøve. H_1 = » » omrørt » τ_s = skjærfasthet, uomrørt » τ_1 = » » omrørt » St = Sensitivitet. W = vanninnhold i % av tørrvekt. σ_t = tillatt belastning med sikkerhetsfaktor F γ = våt romvekt. n = volumprosent luft (porøsitet) Sr = metningsgrad.

Hull nr.	Dybde m	H_s	H_1	τ_s kg/cm ²	τ_1 kg/cm ²	St	W %	γ	n %	Sr	σ_t kg/cm ²	Merknad
<i>I</i>	4.0	295	132	0.538	0.297	1.81	26.4	2.02				Silt + leire.
	5.0	1140	365	1.046	0.615	1.70	22.2	2.00				Silt (grov)
<i>III</i>	4.0	167	61.4	0.358	0.154	2.32	24.8	2.04				Silt + leire.
	5.0	110	61.4	0.253	0.154	1.64	23.5	2.08				Siltig leire.
	6.0	158	74.5	0.271	0.183	1.48	23.6	2.06				Silt.
	7.0	55.8	3.5	0.140	0.088	1.59	24.2	2.07				Leire.
	8.0	104	10.8	0.244	0.270	0.90						Silt + leire.
	9.0	44.9	40.0	0.112	0.100	1.12						Leire m/ sandhorn.
	10.0	70.7	16.2	0.174	0.405	0.43	23.3	2.04				Leire.

av: H.H. og S.K.

Sr metningsgrad.

oppjitt kball belastning 192 kg/m^2 til MØRCH