



TRONDHEIM KOMMUNE

R.1363 DEVLESVINGEN 48

GRUNNUNDERSØKELSER
DATARAPPPORT






07.05.2006



TRONDHEIM KOMMUNE
Trondheim byteknikk

Rapport fra Geoteknisk faggruppe.

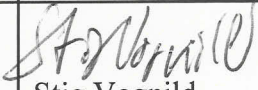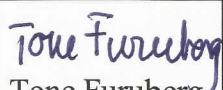Oppdrag: R.1363	DEVLESVINGEN 48		
	Datarapport		
Trondheim den:	07.05.2007		
Oppdragsgiver:	Sweco GRØNER	Oppdrag ved: Kåre Sand	
Repr. punkt:	Euref 89. øst: 572 750	Euref 89 nord: 7 035 900	
Sted:	Lade	Antall tekstsider:	1
Feltarbeid utført:	15.03.2007	Antall bilag:	3
Feltmetoder:	totalsondering	prøvetaking	
Emneord:	grunnforhold		
Saksbehandler:	 Stig Vognild	Kvalitetssikrer:	 Tone Furuberg
Sammendrag: På oppdrag fra Kåre Sand, Sweco GRØNER, har vi utført grunnundersøkelse i Devlesvingen 48. Det er totalsondert i 4 punkt til fast grunn, 4.7- 7.8 meter. Videre er det tatt opp 54mm prøve fra ett punkt. Borpunktene plassering er vist på situasjonskartet bilag 1, sonderingsresultatet er vist i bilag 2, mens borprofilet er vist i bilag 3.			

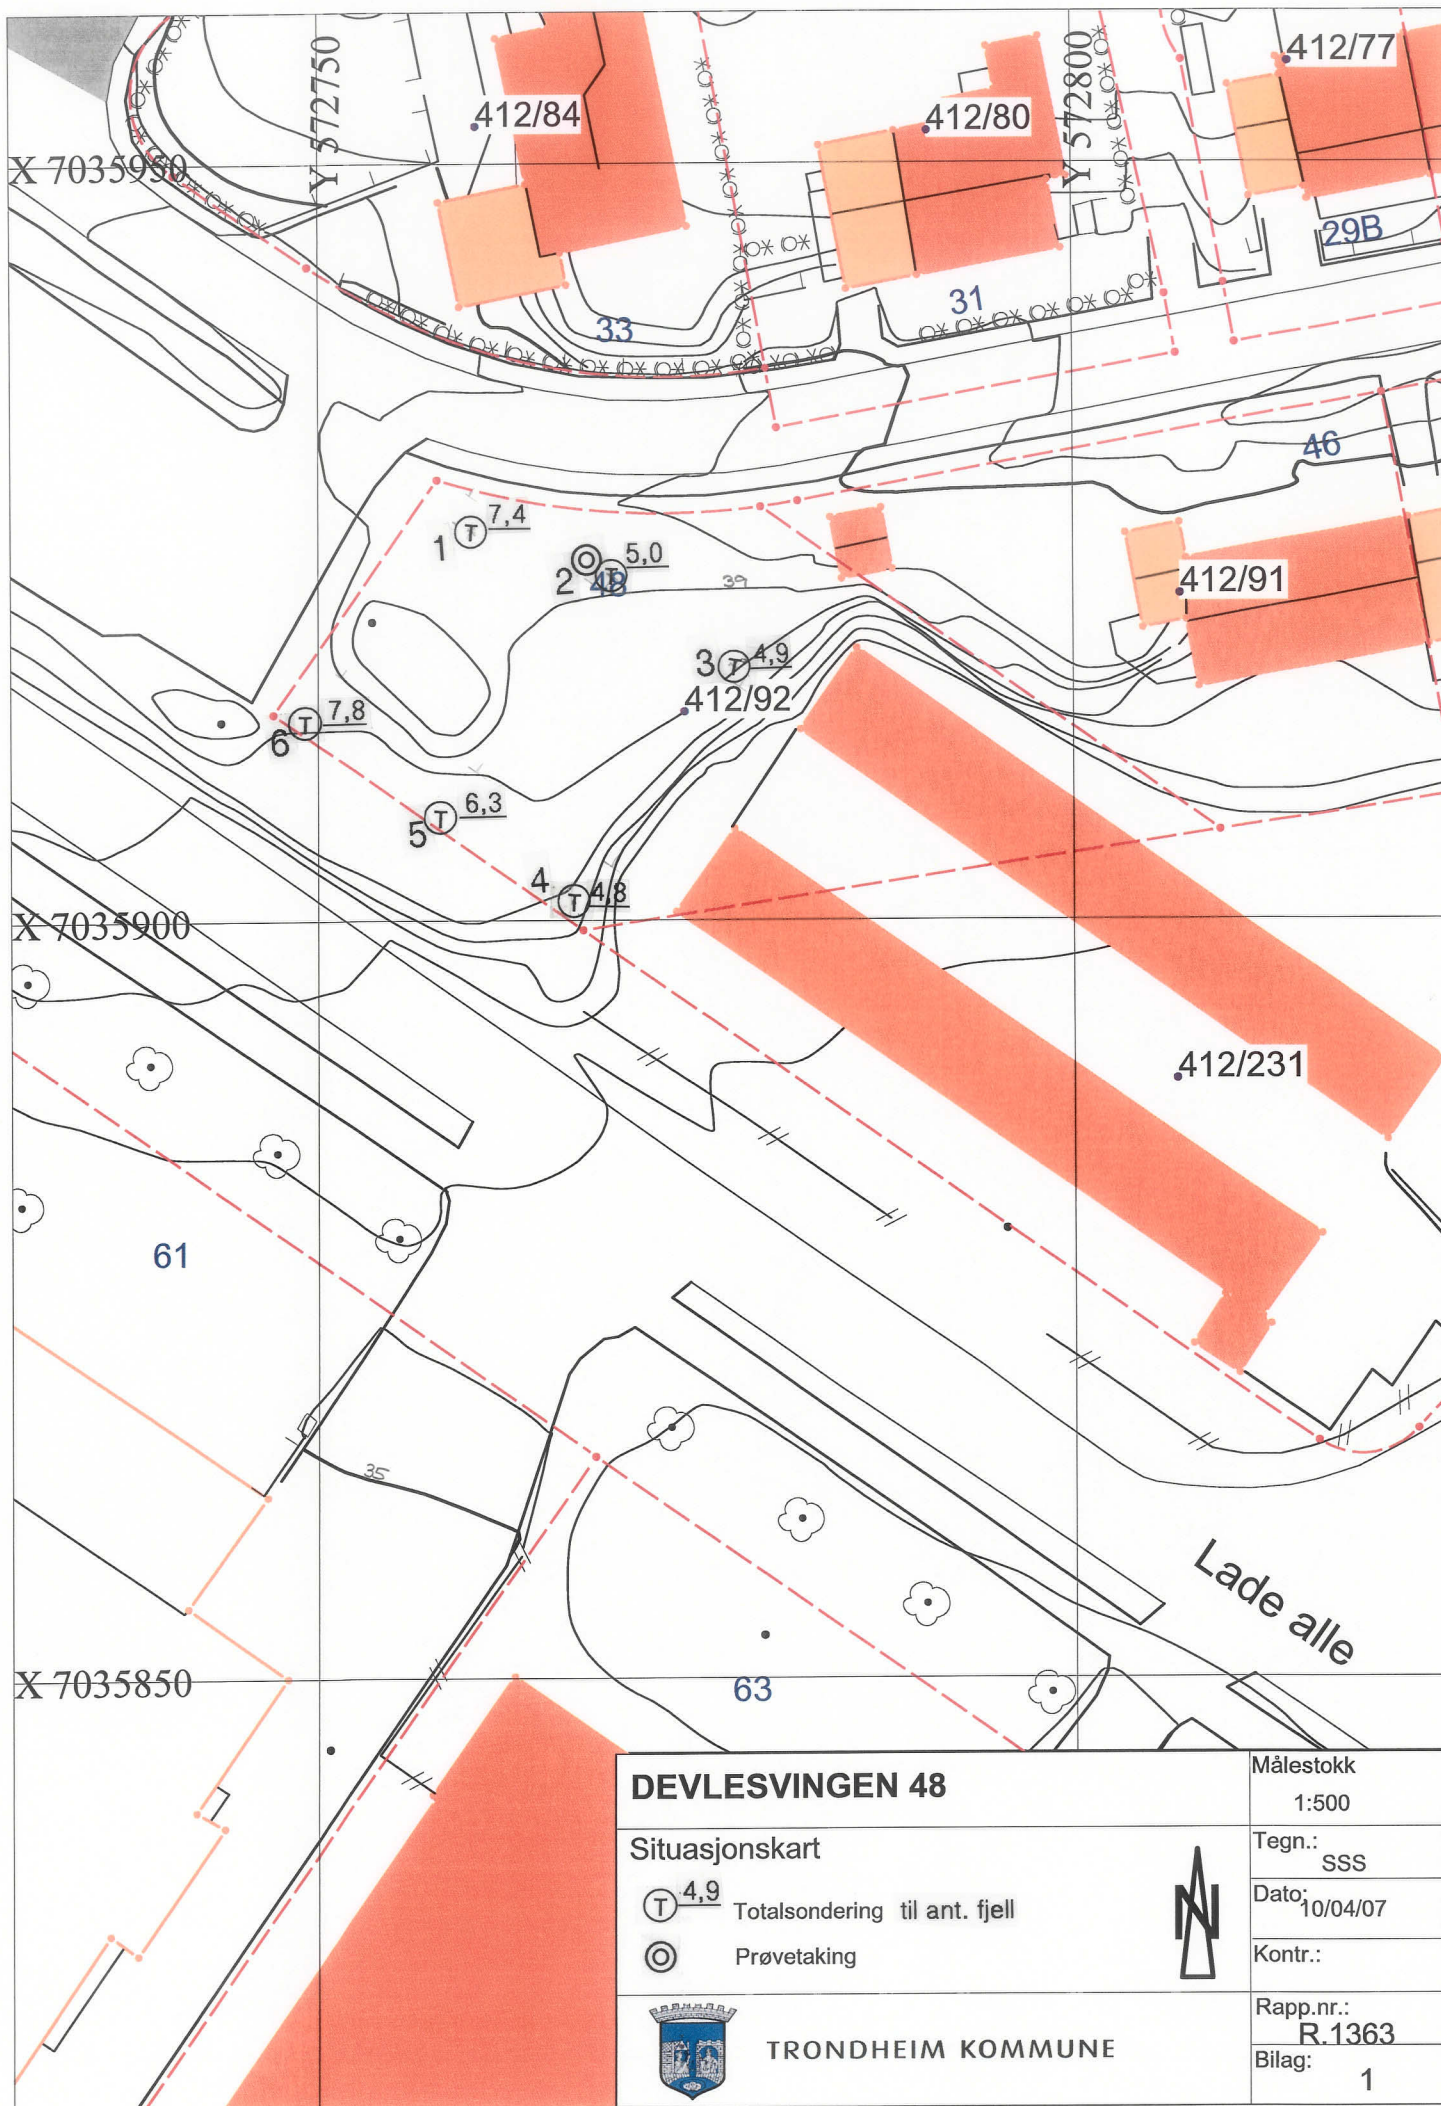

DEVLESVINGEN 48

Situasjonskart

(T) 4.9

Totalsondering til ant. fjell

(C)

Prøvetaking



TRONDHEIM KOMMUNE



Målestokk

1:500

Tegn.:

SSS

Dato:

10/04/07

Kontr.:


Rapp.nr.:

R.1363


Bilag:

1


P.1

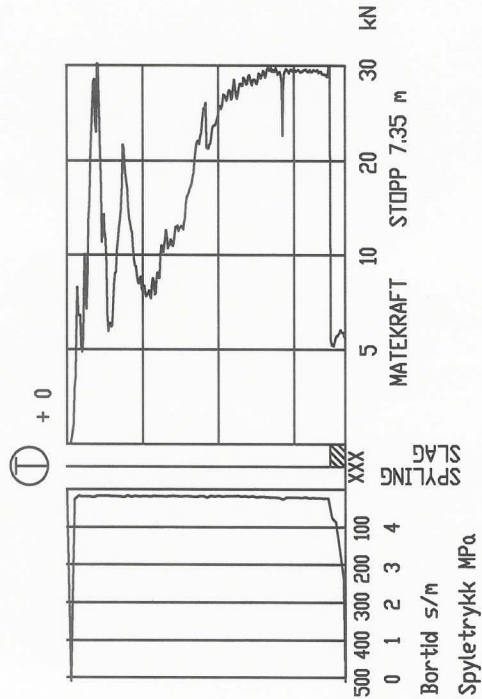


P.3

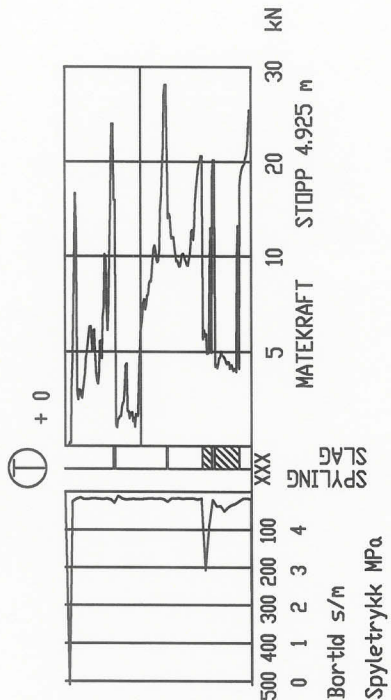


P.5

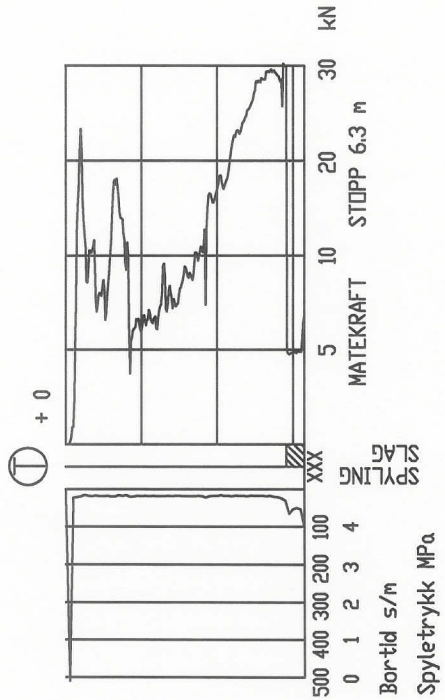


P.2

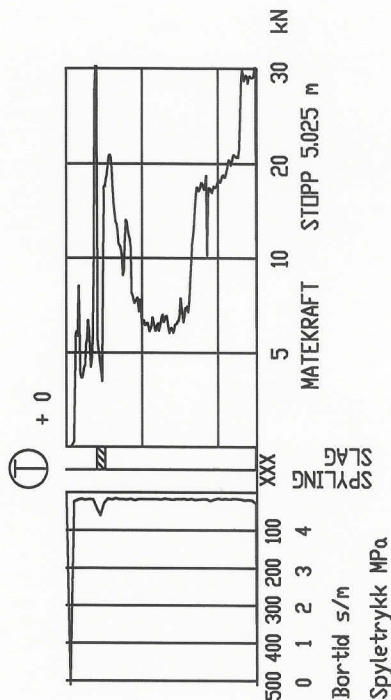

P.4

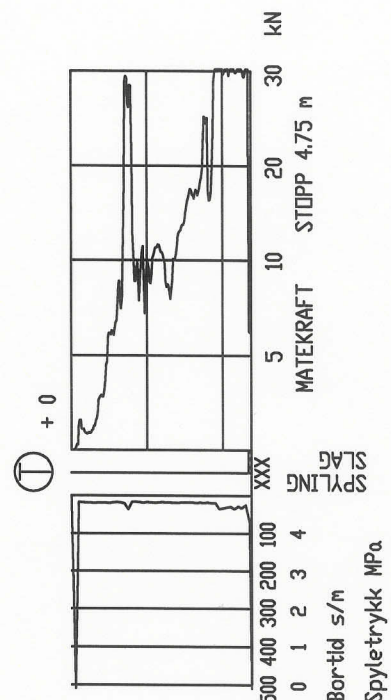

P.6

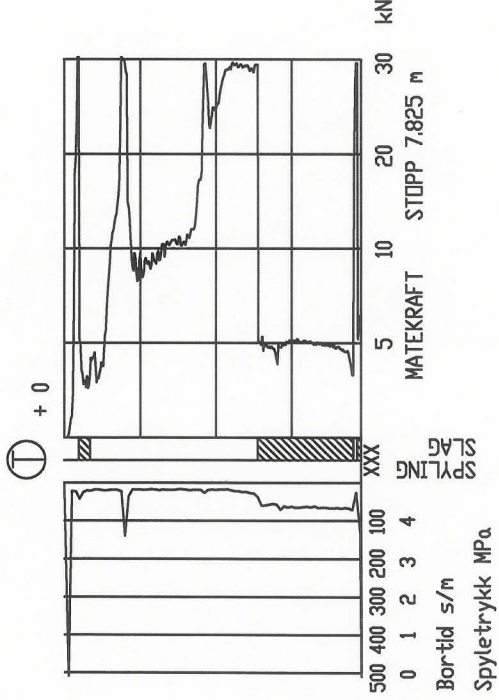

DEVLESVINGEN 48		Tegnet:	SSS
		Godkjent:	
		Saksbeh:	VOG
		Dato:	10.04.2007
		Målestokk:	1:200
Totalsonderinger		Prosjekt nr	Tegn.nr.
		R.1363	2

