

R 484-7 BOLIGGATE FELT B 23 - 24 STAVSET

1. INNLEDNING

Etter oppdrag fra Plankontoret v/avd.ing. Sjaastad er det utført fjellsonderinger i forbindelse med opparbeidelse av boliggate i feltene B 23 - 24 på Stavset.

2. MARKARBEID

Arbeidet i marken er utført i tiden 20.5. - 24.5.83 under ledelse av boreformann Vårum.

Det er utført fjellsonderinger med Cobra bergboremaskin for hver 10. meter i senterlinje veg.

Plasseringen av boringene fremgår av situasjonskart, bilag 1.

Resultatene er fremstilt på profilet, bilag 2.

Dybde til antatt fjell er også påskrevet situasjonskartet.

3. VURDERING

Det er registrert antatt fløssfjell i alle boringene bortsett fra strekningene profil 0 - 60 og 480 - 490, hvor det ikke er påtruffet fjell i 3 m dybde.

Forøvrig varierer fjelldybden fra fjell i dagen til 3 m dybde.

Som det framgår av profilet vil vegen stort sett gå klar av fjellet.

Ved graving av grøfter til telefri dybde vil en lokalt komme i kontakt med fjell som vil kreve sprengning. Fjellet antas imidlertid å være såvidt forvitret at det til dels kan la seg grave bort.

Det er ikke tatt prøve av løsmassene, men med de beskjedne skjæringer og fyllinger ventes det ingen spesielle problemer.

Det vises forøvrig til boreresultatene i bilagene.

Plankontoret
Geoteknisk seksjon






Leif I. Finborud
Leif I. Finborud

Sigmund Kaasbøll
Sigmund Kaasbøll

STAVSET

FELT B23, B24 OG B25

TEGNFORKLARING

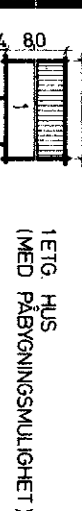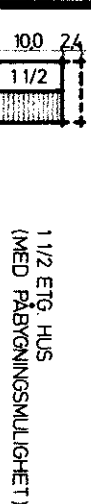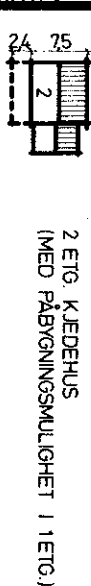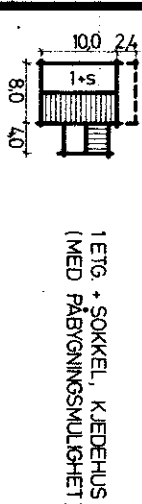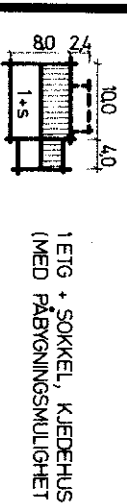


1-5 ETASJETALL
3 HUSNUMMER
Δ INNGANGSSIDE
G GARASJE
P PL. GJESTEPARKERING
FELLES SØPPEPLASS
18,5 GOLVHØYDE INNGANGSPLAN

§ 25. REGULERINGSFORMAL § 26. ANDRE BESTEMMELSER

- 1. BYGGEOMRÅDER
 - 1.1. BOLLER U.
 - 1.2. FØRERINNGANGS KONTORER
 - 1.3. INDUSTRI LAGER
 - 1.4. OFFENTLIG BEBYGGELSE
 - 1.5. KJØPSTADION
- 2. LANDBRUKSOMRÅDER

0 10 20 30 40 50 METR

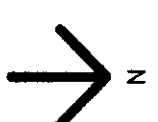


TRONDHEIM KOMMUNE

ENDRING AV REGULERINGSPLAN
FOR BOLIGFELTENE B23, B24 OG
B25, FOR SØNDRE DEL AV BYÅSEN

EV. 1:1000
MALESTOKK 1:1000
DATO 29.3.82
SON G.B./b.h.

TEGN NR. 561 53
TEGN NR. 01

SØNDRE BYÅSEN STAVSET
BOLIGGT B 23, 24
SITUASJONSKART
Opp SLAGSONDERING TIL FLØSSFJELL
Opp SLAGSONDERING AVSL. (ikke fjell)
TRONDHEIM KOMMUNE
GEOTEKNISK SEKSJON
MALESTOKK: 1:1000
TEGN. AV: H.L.
DATO: 04.6..83
KONTR.:
RAPP. NR.: 4.84 - 7
BILAG: 1

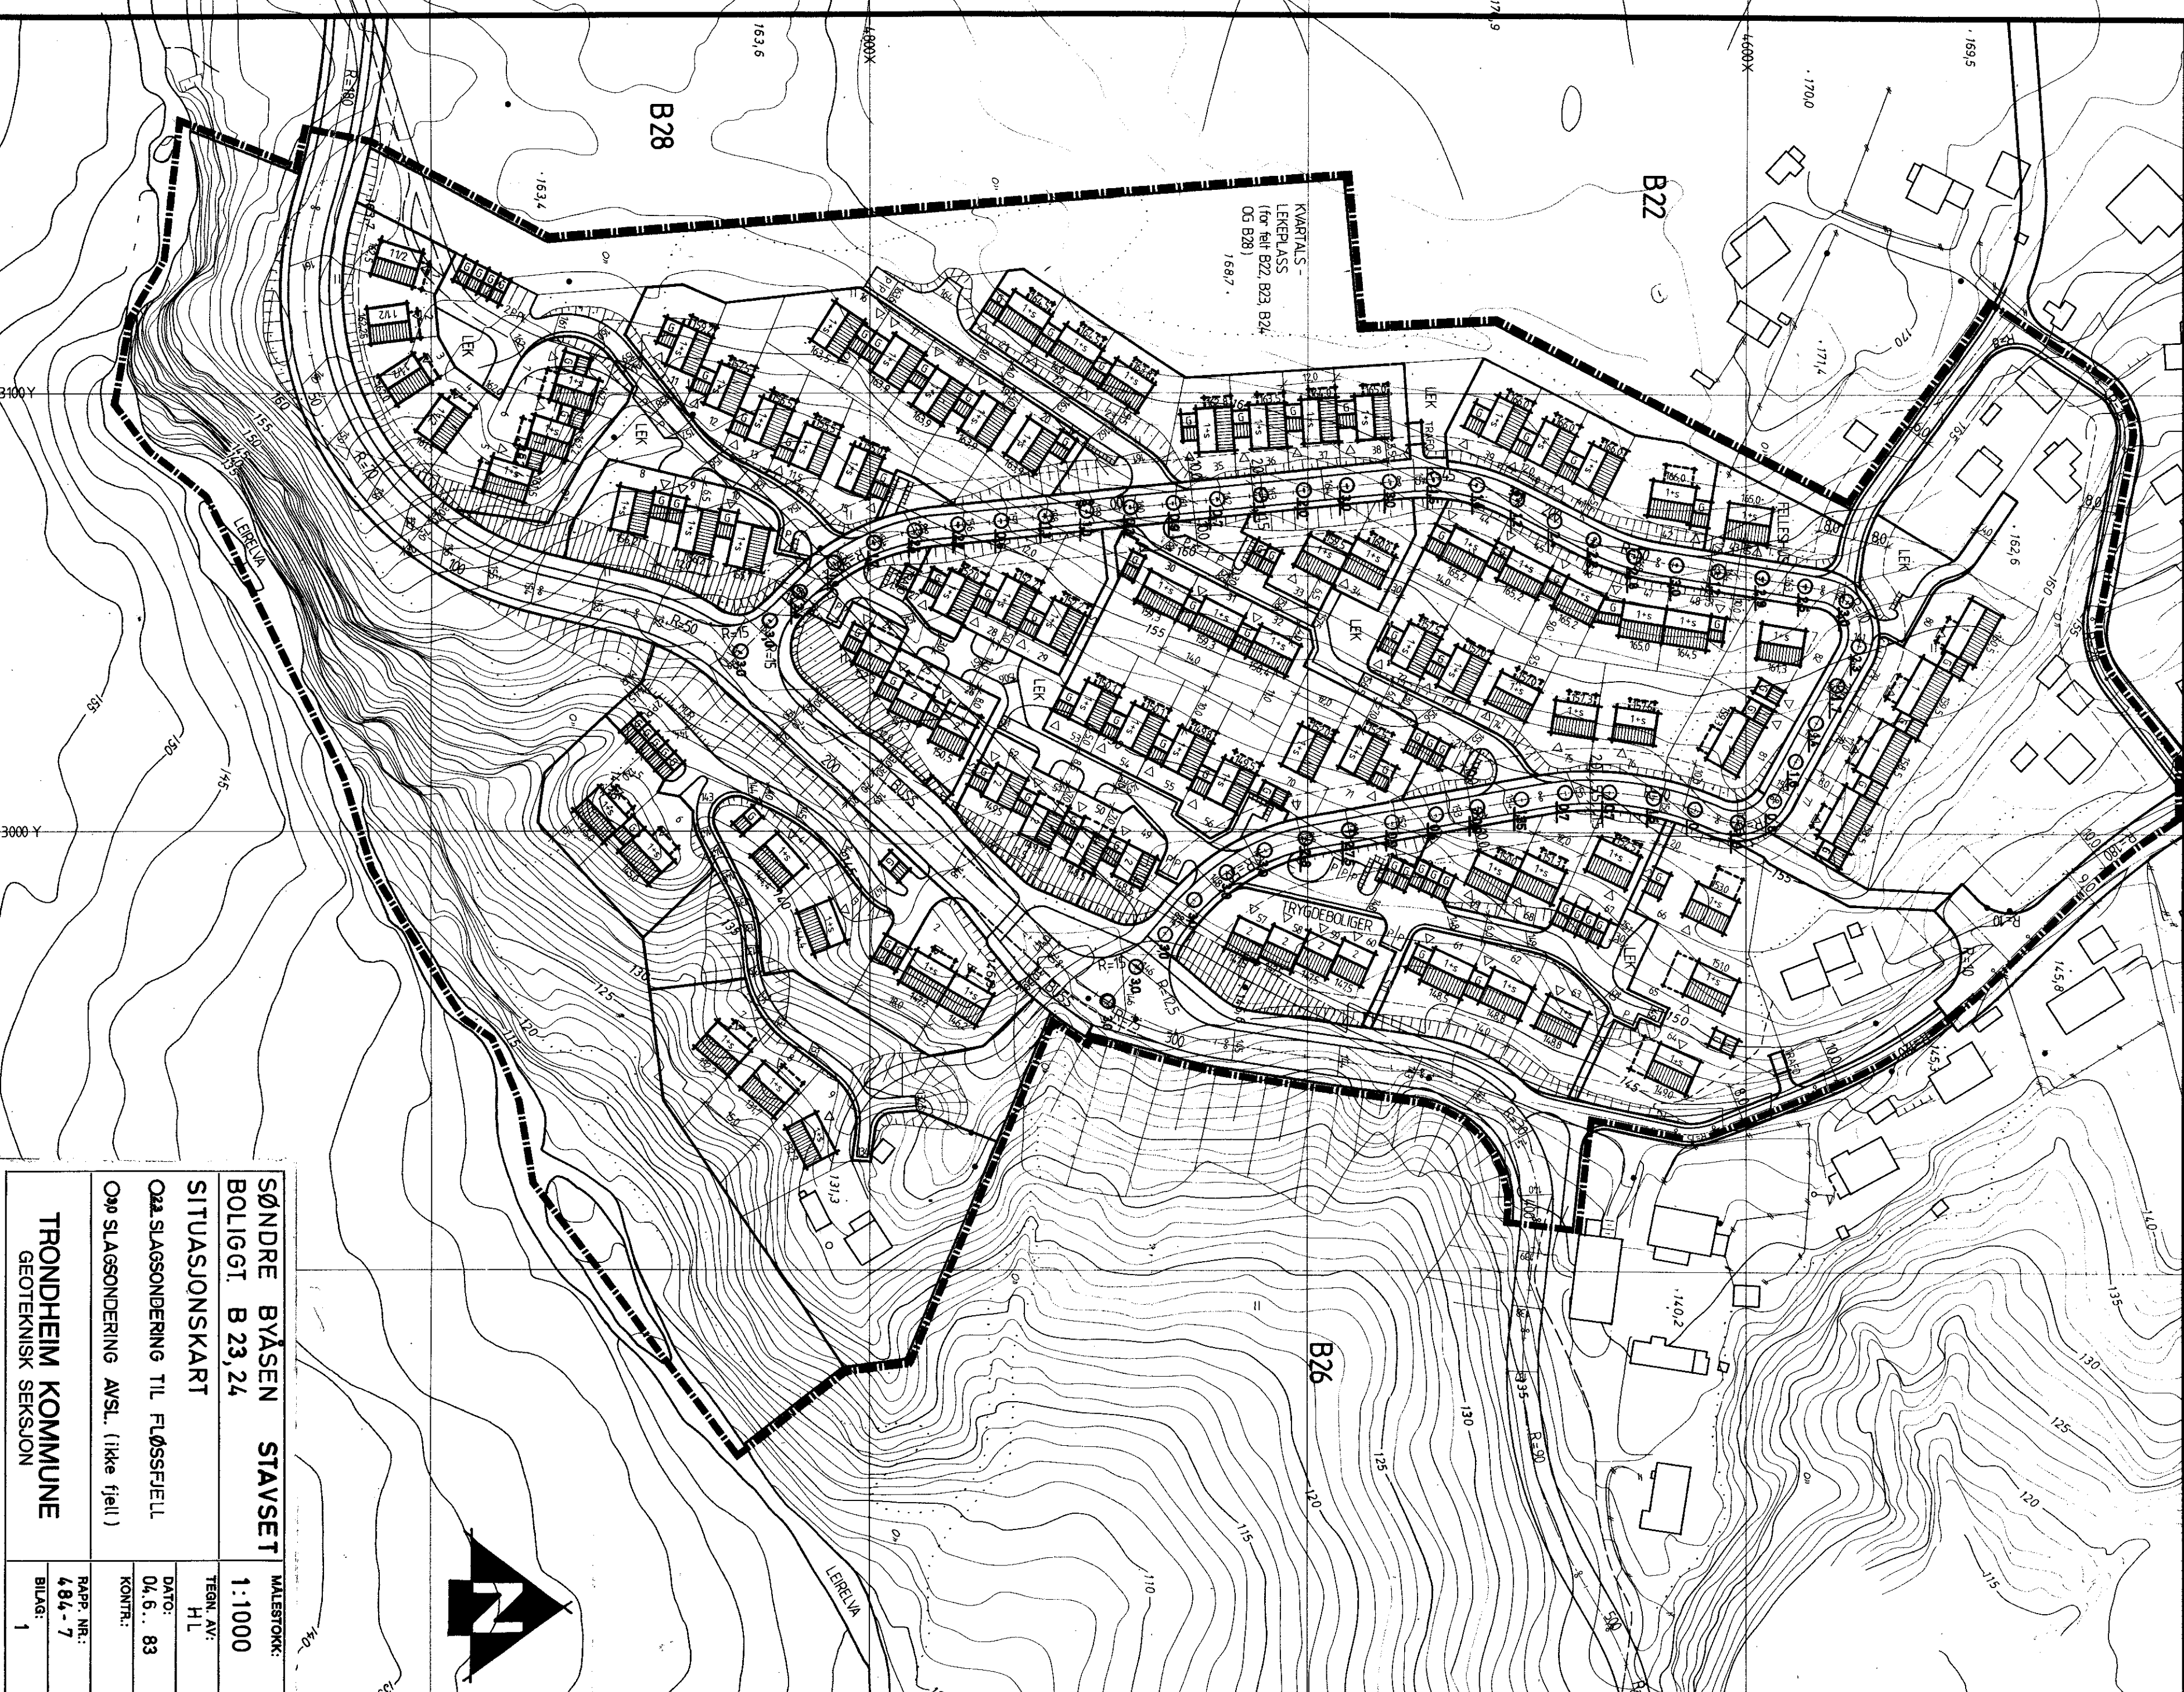


0 50 100 150 200 250 300 350 400 450 500

KOTE

PROFIL NR.

5P

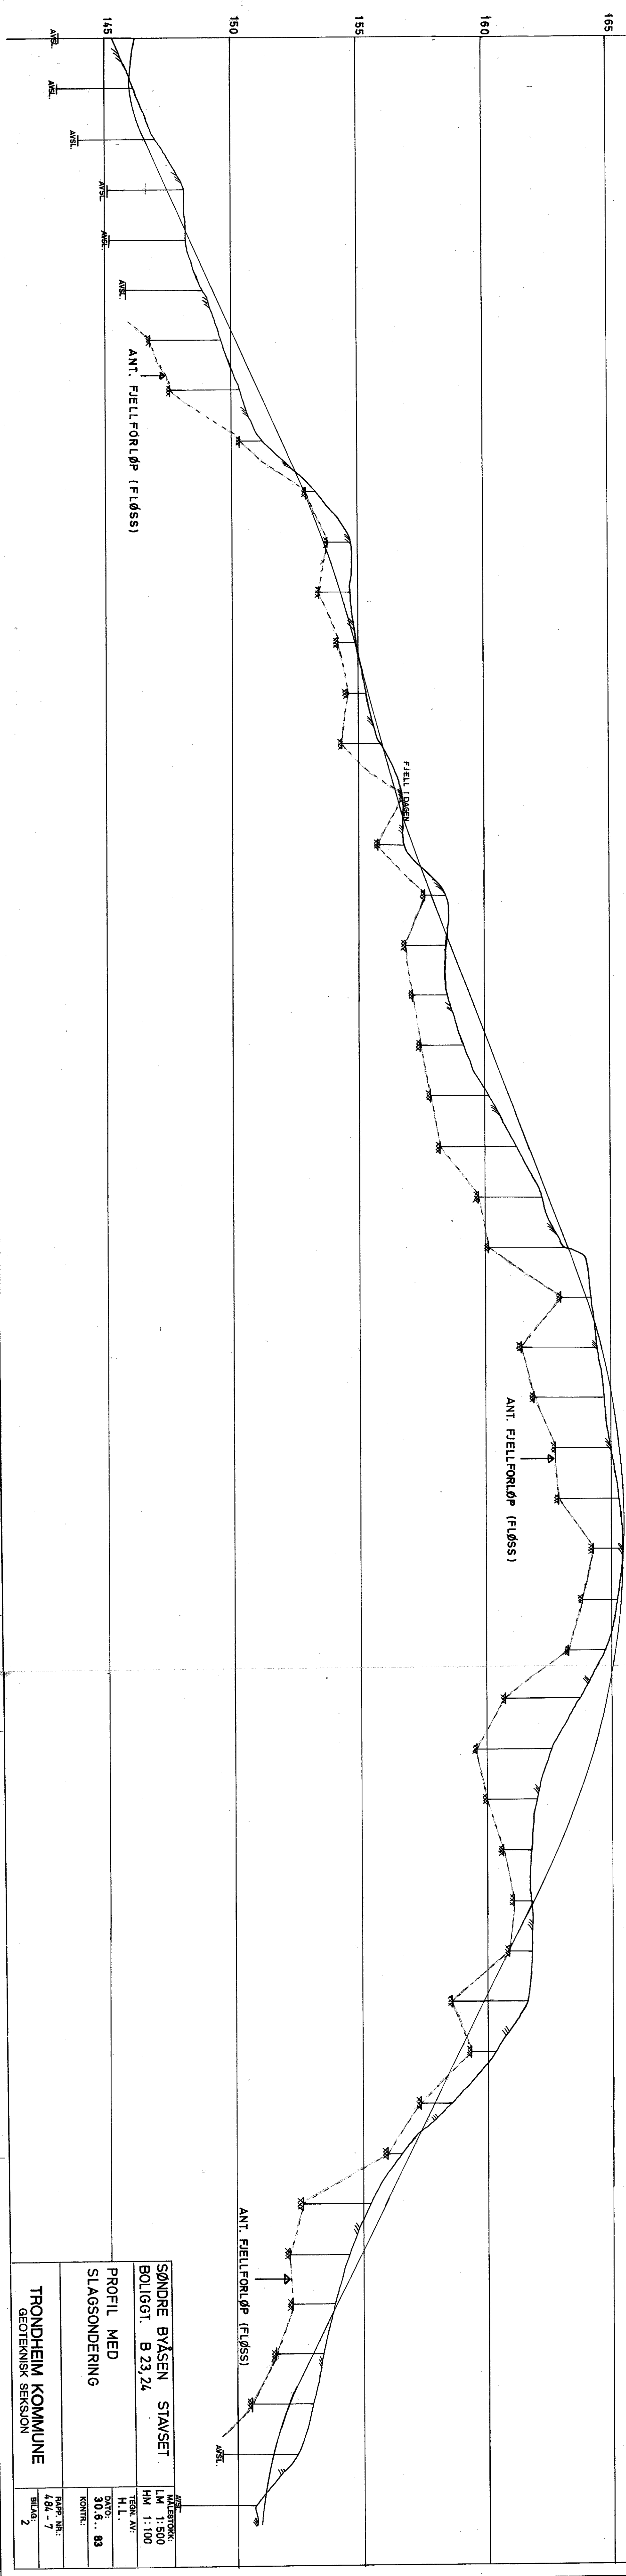

ANT. FJELLFORLØP (FLØSS)

FJELL LØSEN

ANT. FJELLFORLØP (FLØSS)

ANT. FJELLFORLØP (FLØSS)

SØNDRE BYÅSEN STAVSET
BOLIGGT. B 23,24

PROFIL MED
SLAGSONDERING

TRONDHEIM KOMMUNE
GEOTEKNISK SEKSJON

MALESTOKK:
LM 1:500
HM 1:100

TEGN. AV:
H. L.

DATO:
30.6.. 83

KONTR.:

RAFF. NR.:
4.84 - 7

BILAG:
2