


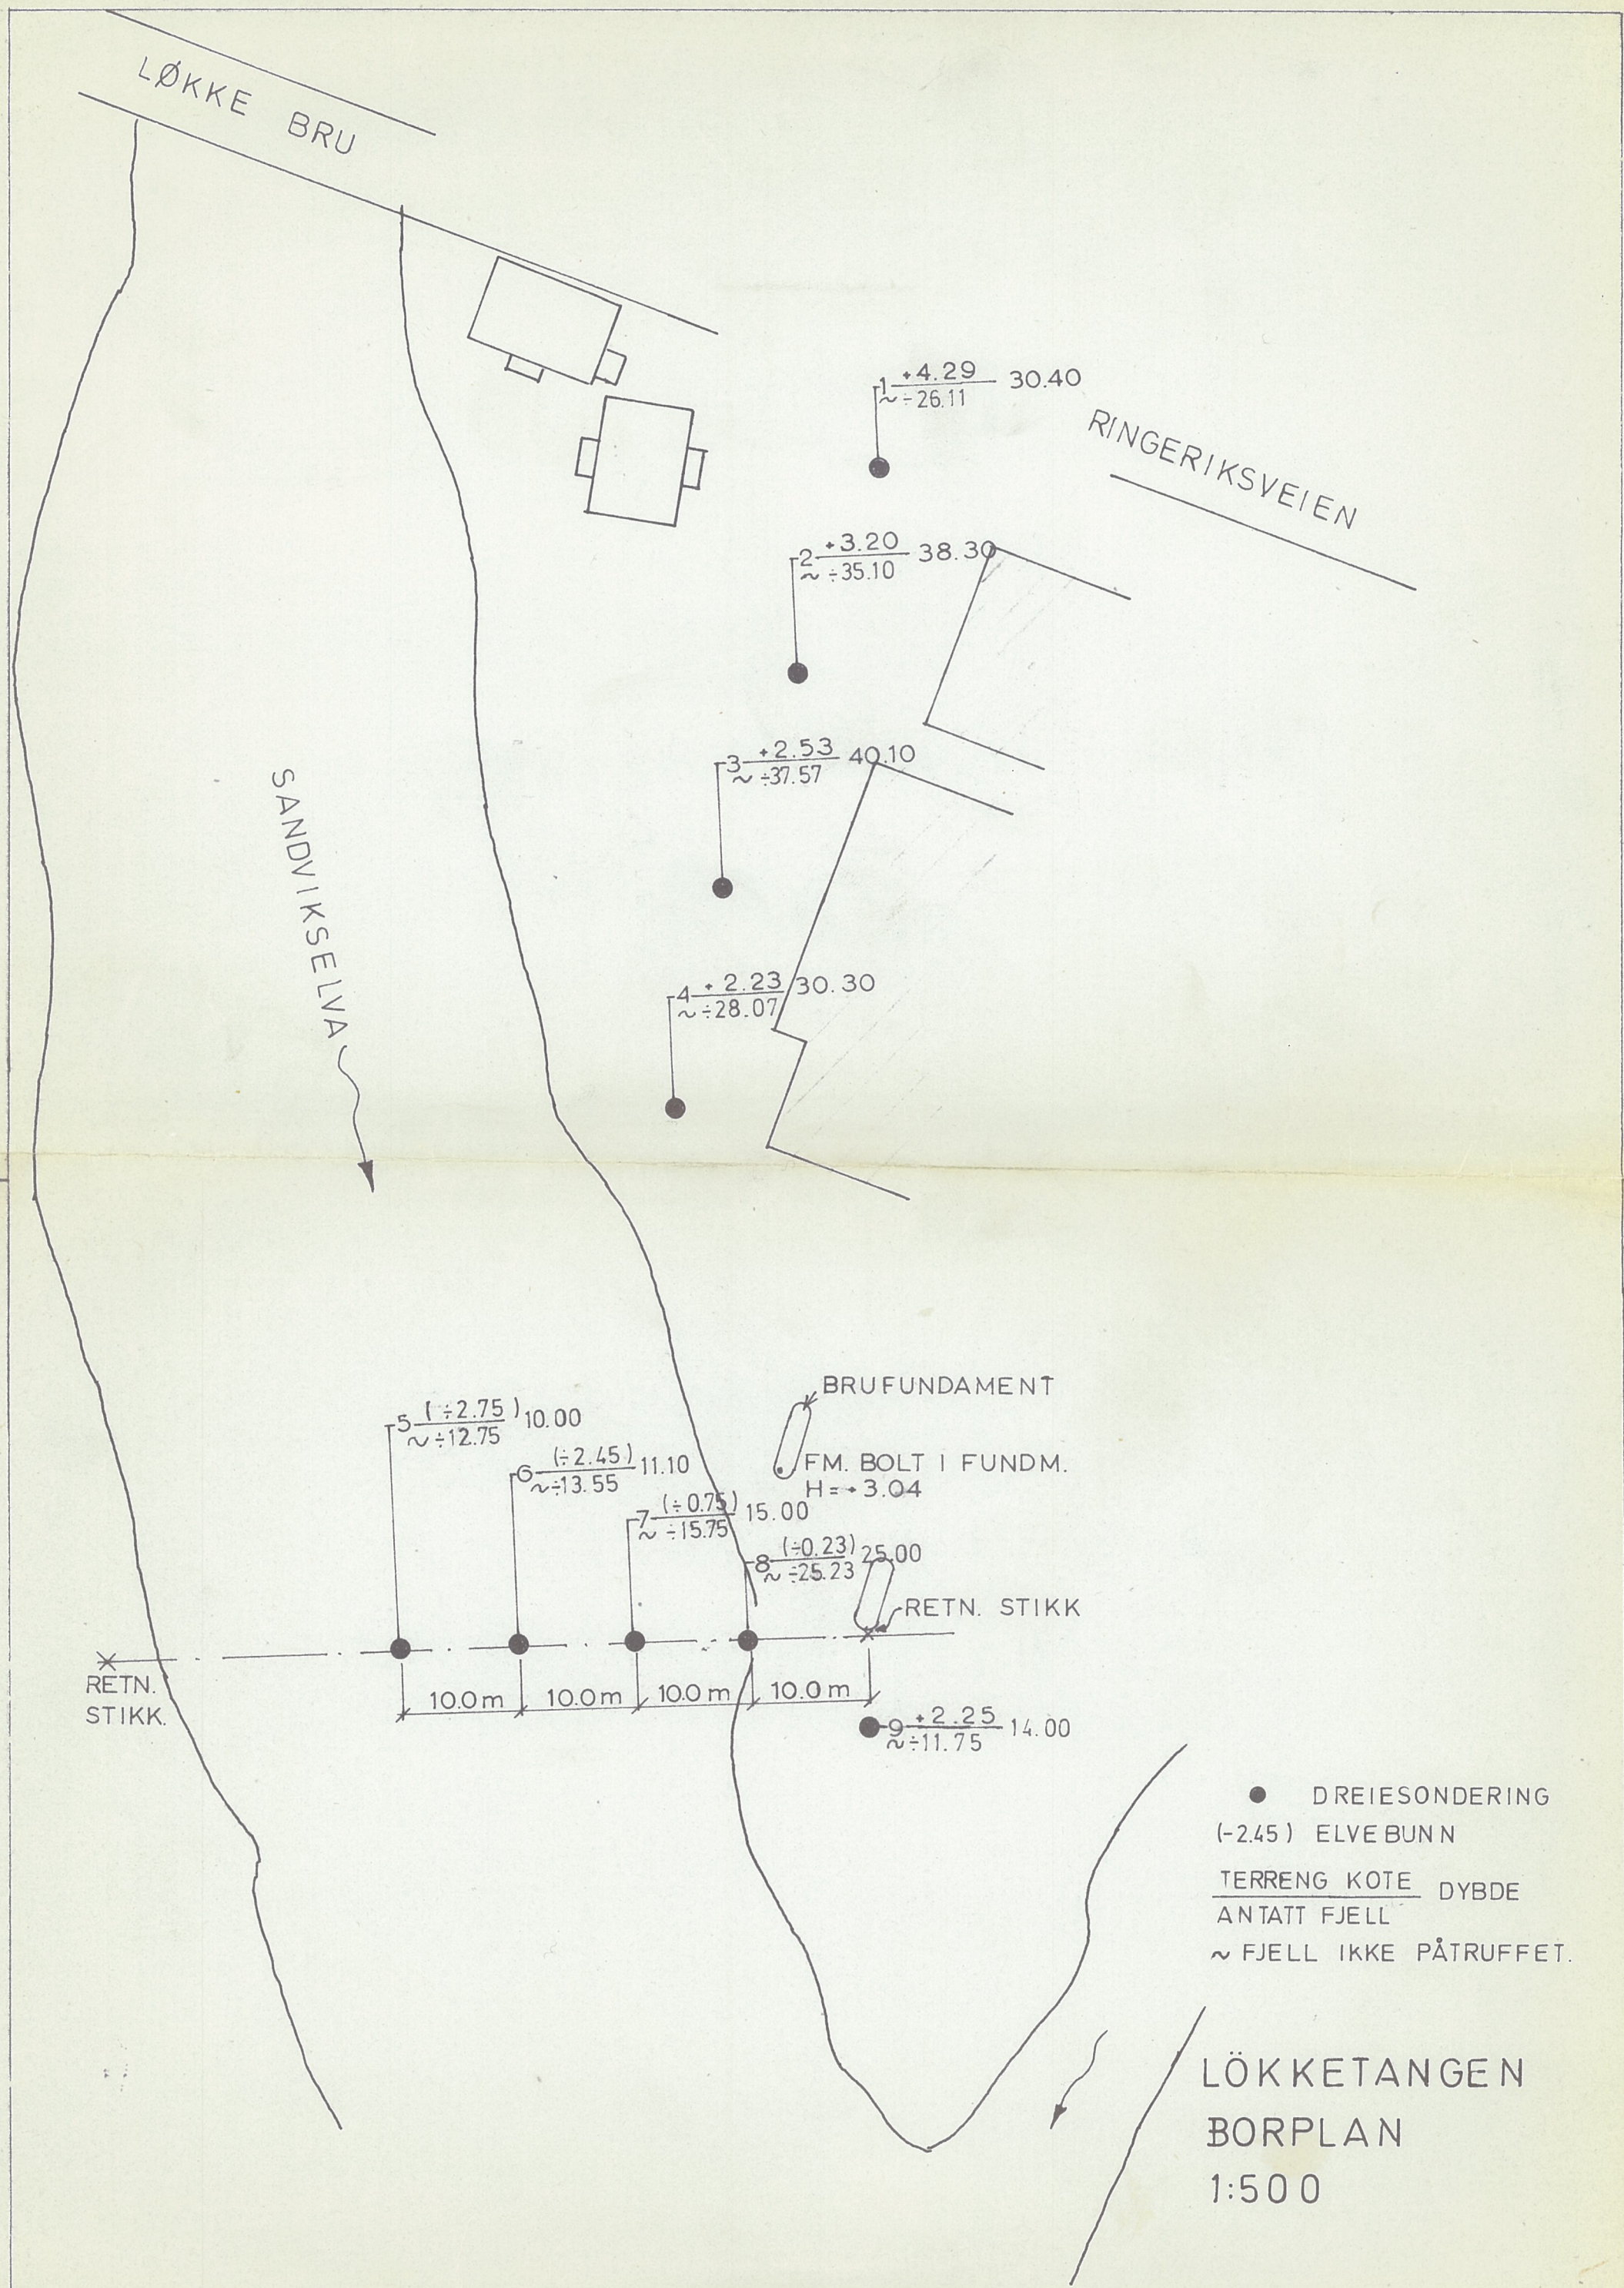

- GRENSER
- PLANENS BEGRENSNING
 - GRENS FOR REGULERINGSFORMA
 - BYGGEGRENSE
 - BYGGEGRENSE FOR UTKRAGNING TRA. 01
 - BYGGEGRENSE FOR F3. PARKERINGSBYGG OVER VEIPLAN

- BYGGEOMRÅDER
- FORRETNINGER, KONTORER, BOLIGER, ELLER F3, F4, F5
 - OFFENTLIG BEBYGGELSE 01, 02
 - EKSIST. BYGGNINGER SOM INNGÅR I PLANEN
 - GODKJENTE BYGGNINGER UNDER OPPFØRING (APRIL 1973)
 - FELLESAREAL
 - OFFENTLIG FRIOMRÅDE

- TRAFIKKOMRÅDER
- VEGER
 - GANGSTROK, FORTAU
 - JERNBANE
 - FELLES AVKJØRSEL, GARDSPASS, PARKERINGSPASS
- | | Bilag 248 | Bilag 300 | Bilag 301 |
|----------------|-----------|-----------|-----------|
| MAL 1:500 | 21.6.1973 | 4.4.1974 | 4.4.1974 |
| DATO | 21.6.1973 | 4.4.1974 | 4.4.1974 |
| Byggingstid | 19.7.1973 | 16.4.1974 | 16.4.1974 |
| Off. uttalelse | | | |
| Kommunestyret | | | |
| Stadfestet | | | |
| Signatur | | | |

BÆRUM REGULERINGSVESEN

SANDVIKA STASJON


godsstasjon

Dreiesondering
Fjell Kontrollboring

REV. ANT. VEIUR

LÖKKETANGEN BUTIKKSENTER III

Forslag til borplan			Bærum kommune		
TEGNET Y.H.			Veiprosjekt på Løkketangen, Sandvika		
KONTR.			NOTE BY		
MAL 1:500			NORSK TEKNISK BYGGKONTROLL A.S.		
DATO 2/11-77			17796		

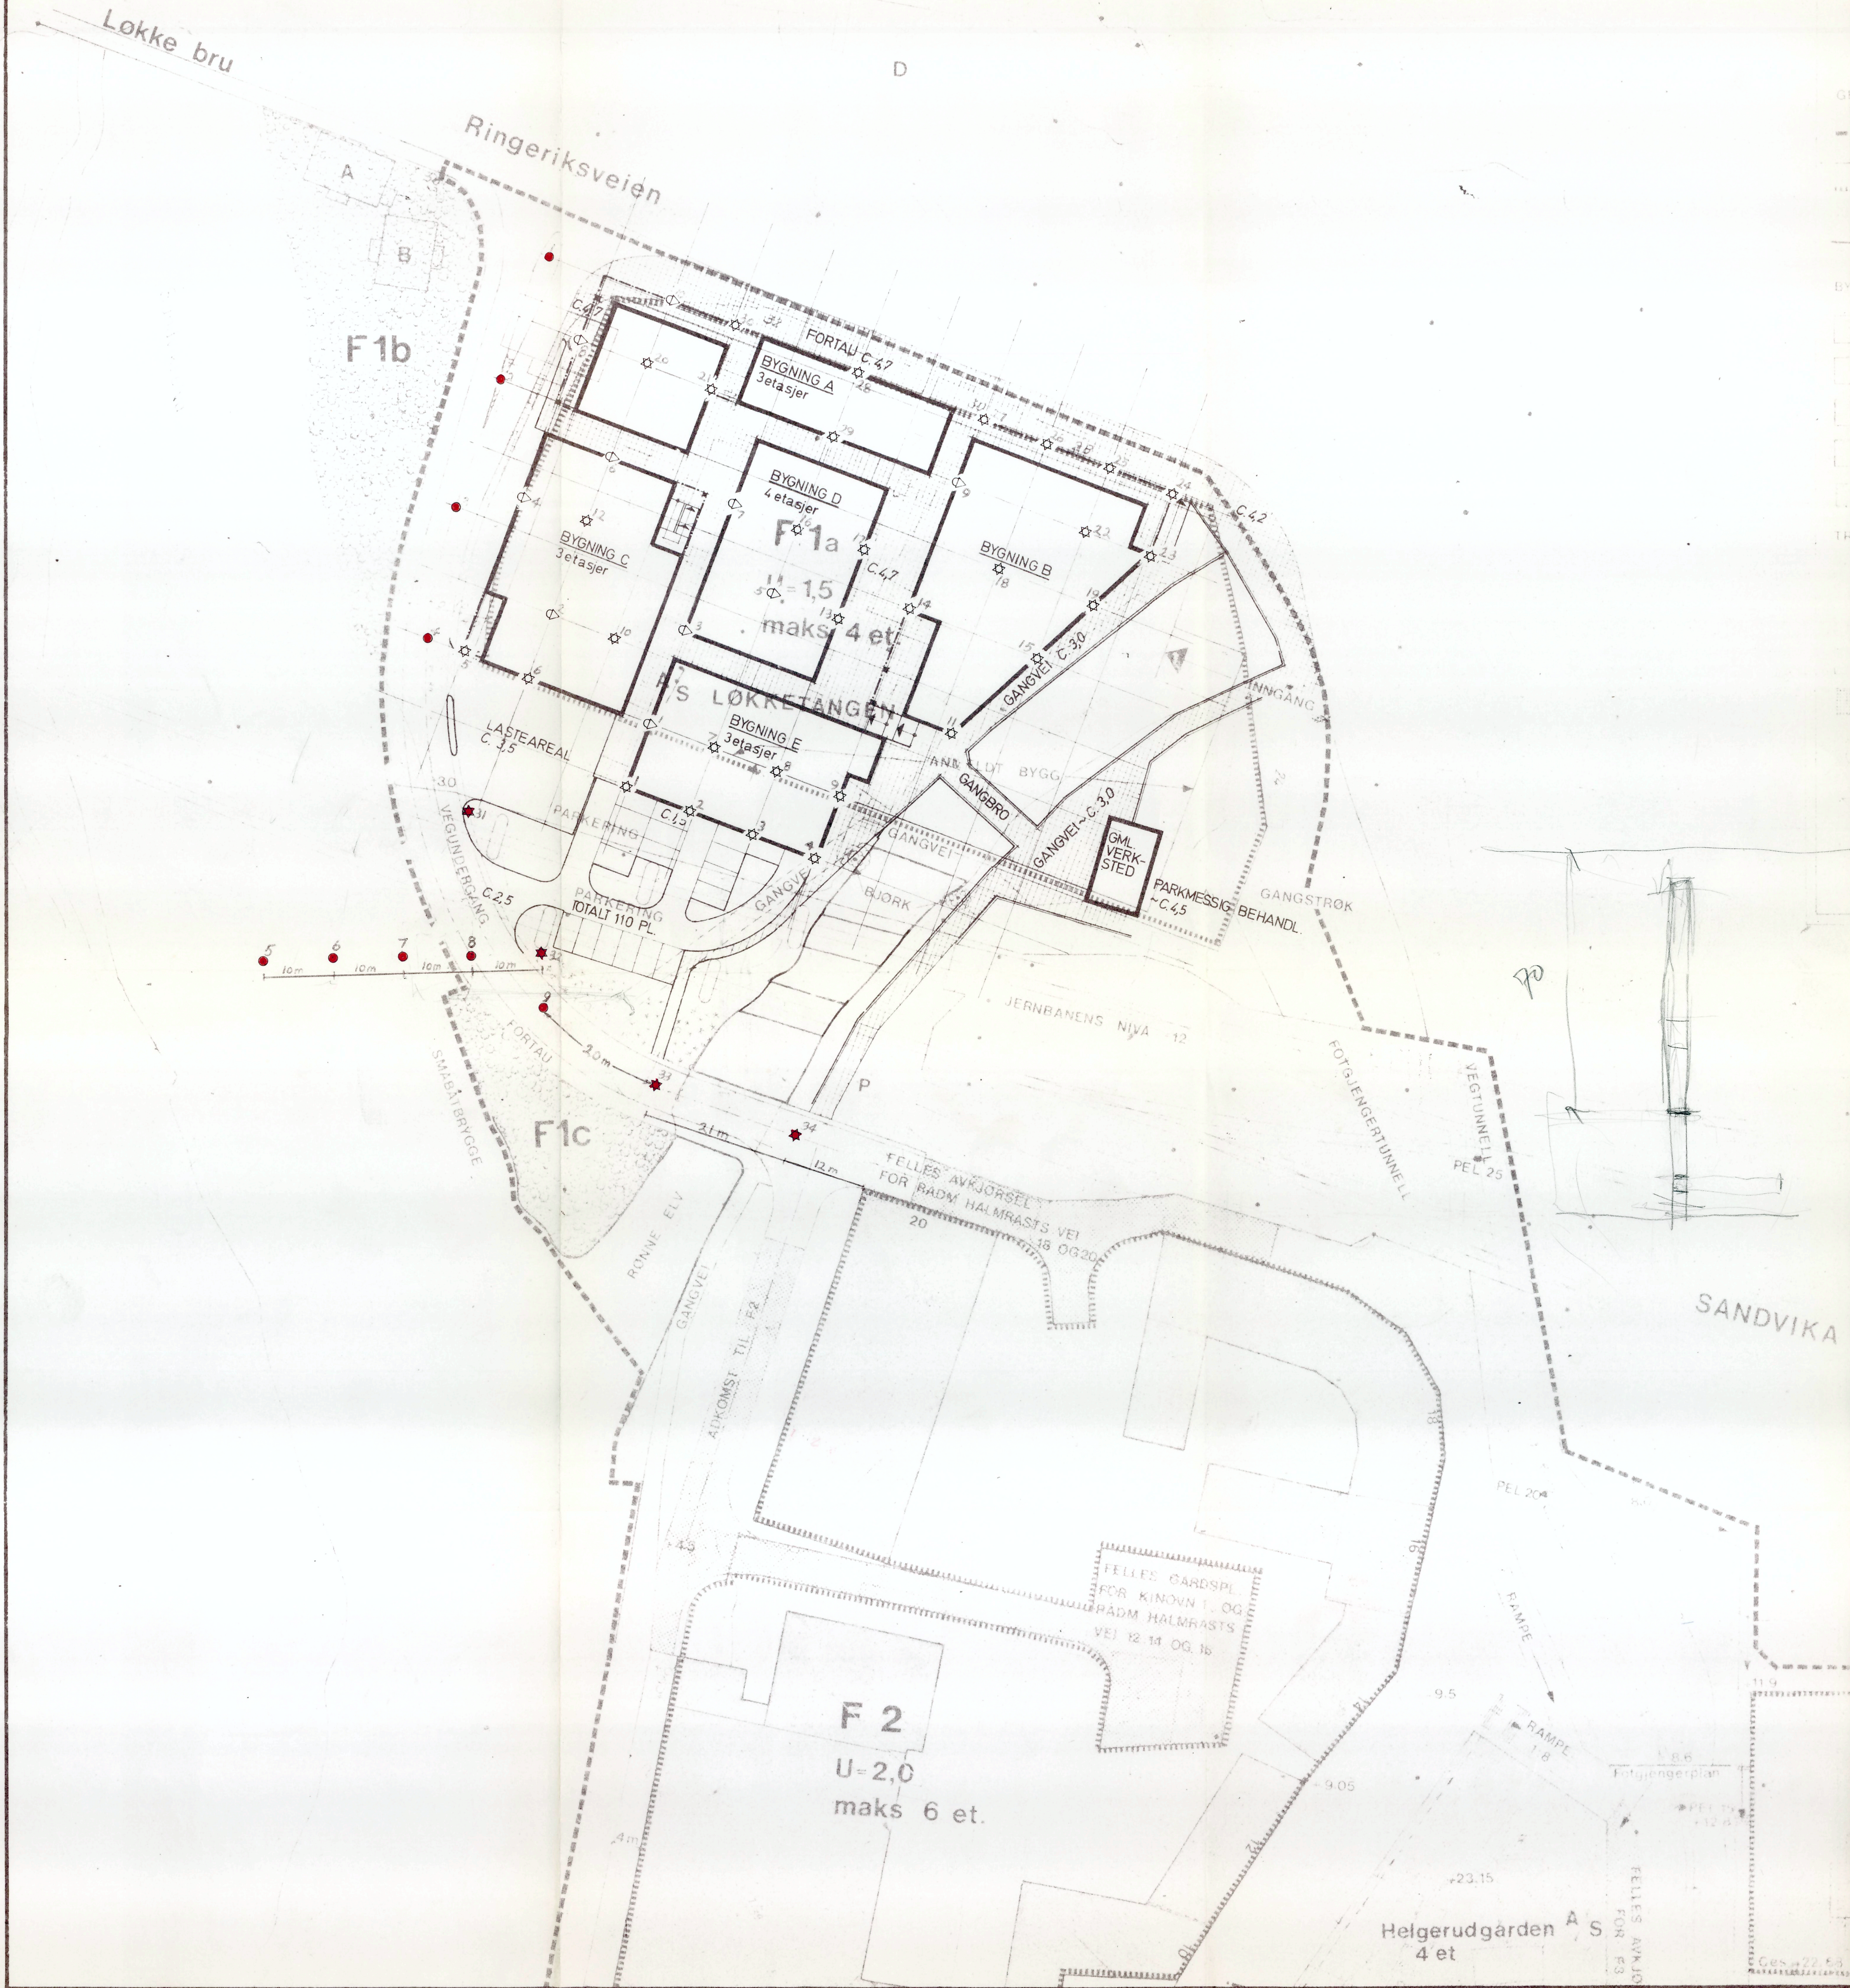

BÆRUM KOMMUNE			DREIESONDERING
Prosjekterings- og anleggskontoret			
Sted <i>Likkelangen</i>			
Pel.		Dato <i>21/11 77</i>	Sign. <i>[Signature]</i>
Hull <i>1</i>		Terrengkote <i>+4.29 241</i>	
Dybde m	Last kg	Ant. halve omdr.	Anmerkninger
			<i>I</i>
			<i>24-77 [Signature]</i>
0			<i>Skinn og Grus</i>
1.0	X		
1.7	100	25	<i>Grus</i>
1.8	"	"	<i>—</i>
2.0	"	"	<i>—</i>
2.2	"	"	<i>—</i>
2.4	"	"	<i>—</i>
2.5	"	"	<i>—</i>
2.6	"	"	<i>—</i>
2.7	"	"	<i>—</i>
2.8	"	"	<i>—</i>
3.1	X		<i>Grus og Skinn</i>
3.5	100	25	<i>Grus</i>
4.1	"	"	<i>Leire</i>
4.2	"	"	<i>—</i>
5.8	"	"	<i>—</i>
6.7	"	"	<i>—</i>
7.5	"	"	<i>Leire</i>
30			<i>(Forts)</i>

BÆRUM KOMMUNE			DREIESONDERING	
Prosjekterings- og anleggskontoret				
Sted <i>Lokstangen</i>				
Pel.			Dato <i>21/1 77</i>	Sign. <i>Rur</i>
Hull <i>1.</i>			Terrenghøi <i>+4.29</i> TH	
Dybde m	Last kg	Ant. halve omdr.	Anmerkninger	
<i>8.2</i>	<i>100</i>	<i>25</i>	<i>Linn</i>	
<i>8.8</i>	<i>n</i>	<i>n</i>	<i>—</i>	
<i>9.3</i>	<i>n</i>	<i>n</i>	<i>—</i>	
<i>9.7</i>	<i>u</i>	<i>x</i>	<i>—</i>	
<i>10.1</i>	<i>n</i>	<i>x</i>	<i>—</i>	
<i>10.5</i>	<i>n</i>	<i>n</i>	<i>—</i>	
<i>10.7</i>	<i>n</i>	<i>x</i>	<i>—</i>	
<i>11.0</i>	<i>n</i>	<i>n</i>	<i>—</i>	
<i>11.3</i>	<i>n</i>	<i>n</i>	<i>—</i>	
<i>11.5</i>	<i>u</i>	<i>n</i>	<i>—</i>	
<i>11.8</i>	<i>u</i>	<i>n</i>	<i>—</i>	
<i>12.0</i>	<i>n</i>	<i>n</i>	<i>—</i>	
<i>12.2</i>	<i>u</i>	<i>n</i>	<i>—</i>	
<i>12.5</i>	<i>n</i>	<i>n</i>	<i>—</i>	
<i>12.8</i>	<i>u</i>	<i>n</i>	<i>—</i>	
<i>13.0</i>	<i>u</i>	<i>n</i>	<i>—</i>	
<i>13.2</i>	<i>n</i>	<i>n</i>	<i>—</i>	
<i>13.4</i>	<i>n</i>	<i>n</i>	<i>—</i>	
<i>13.5</i>	<i>n</i>	<i>n</i>	<i>Linn</i>	

1235

BÆRUM KOMMUNE Prosjekterings- og anleggskontoret			DREIESONDERING	
Sted <i>Lake Tangen</i>				
Pel.			Dato <i>21/11 88</i>	Sign. <i>[Signature]</i>
Hull <i>1</i>			Terrengkote <i>+4.29, EH</i>	
Dybde m	Last kg	Ant. halve omdr.	<i>VIII</i> Anmerkninger <i>34-77</i>	
0				
13.7	100	25	<i>Leir</i>	
13.9	"	"	<i>—</i>	
14.0	"	"	<i>— u</i>	
14.2	"	"	<i>—</i>	
14.4	"	"	<i>— u</i>	
14.5	"	"	<i>—</i>	
14.7	"	"	<i>— u</i>	
14.8	"	"	<i>— u</i>	
15.0	"	"	<i>— u</i>	
15.2	"	"	<i>—</i>	
15.4	"	"	<i>—</i>	
15.5	"	"	<i>— u</i>	
15.6	"	"	<i>— u</i>	
15.8	"	"	<i>— u</i>	
16.0	"	"	<i>—</i>	
16.2	"	"	<i>— u</i>	
16.3	"	"	<i>— u</i>	
16.5	"	"	<i>— u</i>	
16.6	"	"	<i>—</i>	
16.8	"	"	<i>Leir. (Fork)</i>	
30				

16.8.

BÆRUM KOMMUNE			DREIESONDERING
Prosjekterings- og anleggskontoret			
Sted <i>Lerkelangen</i>			
Pel.		Dato <i>21/11 77</i>	Sign. <i>[Signature]</i>
Hull <i>1</i>		Terrengkote <i>+4.29 24</i>	
Dybde m	Last kg	Ant. halve omdr.	Anmerkninger
0 —			
17.0	100	25	<i>Leirs</i>
17.1	n	n	<i>—</i>
17.2	n	n	<i>—</i>
17.4	n	n	<i>—</i>
17.5	n	n	<i>—</i>
17.7	n	n	<i>—</i>
17.9	n	n	<i>—</i>
18.0	n	n	<i>—</i>
18.2	n	n	<i>—</i>
18.4	n	n	<i>—</i>
18.5	n	n	<i>—</i>
18.7	n	n	<i>—</i>
18.9	n	n	<i>—</i>
19.0	n	n	<i>—</i>
20 —			
30.4	X		<i>Slått med Pianer</i>
30 —			

BÆRUM KOMMUNE Prosjekterings- og anleggskontoret			DREIESONDERING	
Sted <i>Løkkelangen</i>				
Pel. <i>[Signature]</i>			Dato <i>22/11/78</i>	Sign. <i>[Signature]</i>
Hull <i>2.</i>			Terrengkote <i>3,20</i> <i>EH</i>	
Dybde m	Last kg	Ant. halve omdr.	I Anmerkninger	
0				
1.0	X		<i>Gruis og stein</i>	
1.3	100	25	<i>Gruis</i>	
1.7	n	n	<i>—</i>	
1.9	n	2	<i>—</i>	
2.4	n	n	<i>—</i>	
2.8	n	n	<i>—</i>	
3.4	n	n	<i>Leire</i>	
4.3	n	n	<i>—</i>	
4.7	n	n	<i>—</i>	
5.4	n	1	<i>—</i>	
6.1	n	4	<i>—</i>	
6.5	n	n	<i>—</i>	
7.1	n	n	<i>—</i>	
8.2	n	n	<i>—</i>	
8.8	n	n	<i>—</i>	
9.3	n	n	<i>—</i>	
9.7	n	1	<i>Leire (For 18)</i>	
30				

Sted

Pel.

Dato

Sign.

Hull

Terrengkote

Dybde

Last kg


Ant. halve
omdr.

Anmerkungen

0	100	25
10.0	100	25
10.4	11	n
10.7	n	n
10.9	n	n
11.2	n	n
11.5	1	n
11.7	n	n
12.0	n	n
12.2	n	n
12.3	n	n
12.5	n	n
12.8	n	n
20		
13.0	n	n
13.2	n	n
13.4	n	n
13.5	n	n
13.7	n	n
30		
13.9	1	n

Linn

—

 

—

—

20

Oskar Randsborg A.s. Oslo. Ski.

13.9

BÆRUM KOMMUNE			DREIESONDERING
Prosjekterings- og anleggskontoret			
Sted <i>Lokkolanen</i>			
Pel.		Dato <i>23/11 77</i>	Sign. <i>Rum</i>
Hull <i>2</i>		Terrengkote <i>+ 3,20 71</i>	
Dybde m	Last kg	Ant. halve omdr.	Anmerkninger
0			
14.0	100	25	<i>Linn</i>
14.1	"	"	~~~~~
14.3	"	"	~~~~~
14.5	"	"	~~~~~
14.7	"	"	~~~~~
14.8	"	"	~~~~~
15.0	"	"	~~~~~
15.2	"	"	~~~~~
15.4	"	"	~~~~~
15.5	"	"	~~~~~
15.7	"	"	~~~~~
15.9	"	"	~~~~~
16.0	"	"	~~~~~
38.3	X		<i>Hard Jern</i> <i>Armutatt fjell</i> <i>Kiler fast spissen</i>
30			

11/2

BÆRUM KOMMUNE			DREIESONDERING
Prosjekterings- og anleggskontoret			
Sted <i>Løkkelangen</i>			
Pel.		Dato <i>28/11/77</i>	Sign. <i>[Signature]</i>
Hull <i>3</i>		Terrengkote <i>+2.53</i>	
Dybde m	Last kg	Ant. halve omdr.	Anmerkninger
0			
11.5	100	25	<i>Leire eller Sand?</i>
11.8	"	2	
12.0	"	9	
12.2	"	"	
12.5	"	"	
12.8	"	"	
13.0	"	"	
10			
13.2	"	"	
13.3	"	"	
13.5	"	"	
13.7	"	"	
13.9	"	"	
14.1	"	"	
20			
14.3	"	"	
14.5	"	"	
14.7	"	"	
14.9	"	"	
15.0	"	"	
40.1	X		<i>Hard Sand</i>
30			

29/11-77

04.2 mm. L.H. 7:20

Barrel med
Romer fra 15 m og
Ned til 40,1 m.

Danforth D. Lee

BÆRUM KOMMUNE			DREIESONDERING	
Prosjekterings- og anleggskontoret				
Sted <i>Lokkelangen</i>				
Pel.			Dato <i>28/11 77</i>	Sign. <i>[Signature]</i>
Hull <i>3.</i>			Terrengkote <i>+2.53</i> <i>74</i>	
Dybde m	Last kg	Ant. halve omdr.	Anmerkninger	
			<i>I</i> <i>29/11-77</i> <i>[Signature]</i>	
<i>0</i> <i>1.3</i>	<i>X</i>		<i>Grus</i>	
<i>2.3</i>	<i>100</i>	<i>25</i>	<i>—</i>	
<i>3.0</i>	<i>u</i>	<i>u</i>	<i>Leire eller sand?</i>	
<i>3.5</i>	<i>u</i>	<i>u</i>	<i>—</i>	
<i>4.6</i>	<i>u</i>	<i>u</i>	<i>—</i>	
<i>40</i> <i>5.4</i>	<i>u</i>	<i>u</i>	<i>—</i>	
<i>5.9</i>	<i>u</i>	<i>u</i>	<i>—</i>	
<i>6.7</i>	<i>u</i>	<i>u</i>	<i>—</i>	
<i>7.5</i>	<i>u</i>	<i>u</i>	<i>—</i>	
<i>8.3</i>	<i>u</i>	<i>u</i>	<i>—</i>	
<i>8.9</i>	<i>u</i>	<i>u</i>	<i>—</i>	
<i>20</i> <i>9.4</i>	<i>u</i>	<i>u</i>	<i>—</i>	
<i>9.9</i>	<i>u</i>	<i>u</i>	<i>—</i>	
<i>10.2</i>	<i>u</i>	<i>u</i>	<i>—</i>	
<i>10.6</i>	<i>u</i>	<i>u</i>	<i>—</i>	
<i>10.9</i>	<i>u</i>	<i>u</i>	<i>—</i>	
<i>30</i> <i>11.2</i>	<i>u</i>	<i>u</i>	<i>(Forkl.)</i>	

BÆRUM KOMMUNE

Prosjekterings- og anleggskontoret

DREIESONDERING

Sted

Pel.

Dato

Sign.

Hull

Terrengkote

Dybde
m

Last
kg

Ant. halve
omdr.

Anmerkninger

0		
11.7	100	2.5
12.0	n	u
12.3	n	n
12.5	n	h
12.6	n	u
12.8	n	n
13.0	n	n
10		
13.2	n	h
13.4	n	u
13.6	n	h
13.8	n	h
14.0	n	u
14.3	n	u
14.4	n	u
20		
14.6	n	u
14.8	n	u
15.0	n	?
30.3	x	
30		

Sand eller Leir

Boret med Pioner
Hard Sand
Amulet Fjell

Fra 15 m og ned
til 30.3 m bærsk.
med Flouer

BÆRUM KOMMUNE

Prosjekterings- og anleggskontoret

DREIESONDERING

Sted

Pel.

Dato

Sign.

Hull

Terrengkote

Dybde
mLast
kgAnt. halve
omdr.

Anmerkninger

0

1.0 X

2.1/100

2.7 n

4.0 n

5.1 n

5.7 n

6.4 n

7.0 n

7.9 n

8.6 n

9.2 n

9.6 n

10.0 n

10.4 n

10.8 n

11.1 n

11.4 n

30

Grus

—

—

Sand eller Leir

—

—

—

—

—

—

—

—

—

—

—

—

(forts)

BÆRUM KOMMUNE			DREIESONDERING
Prosjekterings- og anleggskontoret			
Sted <i>Likkelangen</i>			
Pel.		Dato <i>29/12 77</i>	Sign. <i>[Signature]</i>
Hull <i>5</i>		Terrengkote <i>+2.75</i> <i>41</i>	
Dybde m	Last kg	Ant. halve omdr.	Anmerkninger <i>Elvstam 20/12-77</i>
0			<i>Jernst.</i>
0.5			
2.3/100	25		<i>Leire og Stein.</i>
3.5	n	n	<i>Leire</i>
4.5	n	n	<i>—</i>
5.0	n	n	<i>—</i>
5.5	n	n	<i>—</i>
6.0	n	n	<i>—</i>
6.4	n	n	<i>—</i>
6.7	n	n	<i>—</i>
7.0	n	n	<i>—</i>
7.3	n	n	<i>—</i>
7.6	n	n	<i>—</i>
7.9	n	n	<i>—</i>
8.2	n	n	<i>—</i>
8.4	n	n	<i>—</i>
8.6	n	n	<i>—</i>
8.8	n	n	<i>—</i>
9.0	n	n	<i>Leire (Forts)</i>
30			

BÆRUM KOMMUNE

Prosjekterings- og anleggskontoret

DREIESONDERING

Sted

Løstke løyen

Pel.

Dato

20/1277

Sign.

Hull

5.

Terrengkote

2.75 Ek

Dybde
m

Last
kg

Ant. halve
omdr.

Anmerkninger

II Elvebunn 20/12.77 Ek

0

9.2

10

25

Lunn

9.4

1

1

—

9.6

2

1

—

9.8

1

1

—

10.0

2

2

— Lunn

10

1 Vike fjell.

20

30

BÆRUM KOMMUNE			DREIESONDERING	
Prosjekterings- og anleggskontoret				
Sted <i>Likkelsen</i>				
Pel.		Dato <i>19/12-77</i>	Sign. <i>[Signature]</i>	
Hull <i>6</i>		Terrengkote <i>÷ 2.45</i>		
Dybde m	Last kg	Ant. halve omdr.	Anmerkninger <i>Elvebunn 19/12-77 86.</i>	
0			<i>Grus</i>	
0.5			<i>Grus</i>	
1.2	100	25	<i>Grus</i>	
2.2	"	1	<i>Grus og leir</i>	
4.0	"	2	<i>Leir</i>	
4.5	"	2	<i>Leir</i>	
5.5	"	4	<i>Sand</i>	
10				
5.4	"	2		
5.8	"	2		
6.2	"	2		
6.5	"	2		
6.8	"	2		
7.1	"	2		
7.3	"	2		
20				
7.5	"	2		
7.7	"	2		
7.9	"	2		
8.1	"	2		
8.3	"	2		
8.5	"	2	<i>Sand</i>	
30			<i>(Fortd)</i>	

BÆRUM KOMMUNE

Prosjekterings- og anleggskontoret

DREIESONDERING

Sted

Pel.

Dato

Sign.

Hull

Terrengkote

Dybde
mLast
kgAnt. halve
omdr.

Anmerkninger

0

8.7

100

75

Sand

9.1

2

u

9.3

2

2

9.5

2

1

9.7

2

2

9.9

2

n

10

10.1

2

2

10.3

2

n

10.5

2

2

10.7

2

2

10.9

2

2

11.1

2

2

Sand ikke


20

Tjell

30

BÆRUM KOMMUNE			DREIESONDERING
Prosjekterings- og anleggskontoret			
Sted <i>Lakkefuglen</i>			
Pel. <i>7</i>		Dato <i>12/12. 32</i>	Sign. <i>Ren</i>
Hull <i>7</i>		Terrengkote <i>-0.75</i> <i>41</i>	
Dybde m	Last kg	Ant. halve omdr.	Anmerkninger <i>Elvebunn 1/2-77</i> <i>68.</i>
0			<i>Sand</i>
9.7	100	20	
9.9	2	u	
10.1	u	u	
10.3	u	u	
10.5	u	u	
10.7	u	u	
10.8	u	u	
10.9	u	u	
11.1	u	u	
11.3	u	u	
11.4	u	u	
11.5	u	u	
11.7	u	u	
11.9	u	u	
12.1	u	u	
12.3	u	u	
12.5	u	u	
12.7	u	u	
12.9	u	u	<i>Sand (bott)</i>
30			

12.9

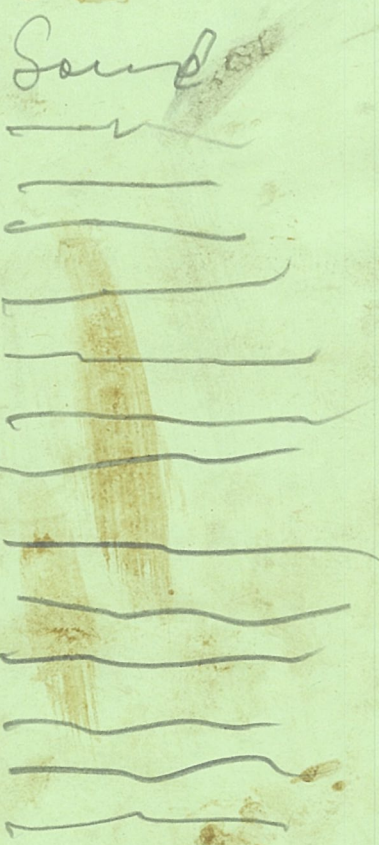BÆRUM KOMMUNE Prosjekterings- og anleggskontoret			DREIESONDERING	
Sted <i>Løbsletangen</i>				
Pel.			Dato <i>12/12-88</i>	Sign. <i>[Signature]</i>
Hull <i>7</i>			Terrengkote <i>0.75</i> <i>Elveblått</i>	
Dybde m	Last kg	Ant. halve omdr.	Anmerkninger <i>12-77-86</i>	
0				
13.1	10	25		
13.2	"	"		
13.3	"	"		
13.5	"	"		
13.7	"	"		
13.8	"	"		
10				
14.0	"	"		
14.2	"	"		
14.3	"	"		
14.4	"	"		
14.5	"	"		
14.7	"	"		
14.8	"	"		
15.0	"	"		
30				

BÆRUM KOMMUNE			DREIESONDERING	
Prosjekterings- og anleggskontoret				
Sted <i>Lilketangen</i>				
Pel.		Dato <i>8/12/72</i>	Sign. <i>[Signature]</i>	
Hull <i>8</i>		Terrengkote <i>÷ 0,23</i> <i>4</i>		
Dybde m	Last kg	Ant. halve omdr.	Anmerkninger	
0			<i>grunnet</i>	
0.5				
1.8	100	25	<i>Leir eller sand</i>	
3.0	"	"	<i>_____</i>	
3.7	"	"	<i>_____</i>	
4.4	"	"	<i>_____</i>	
5.1	"	"	<i>_____</i>	
5.8	"	"	<i>_____</i>	
6.4	"	"	<i>_____</i>	
6.9	"	"	<i>_____</i>	
7.3	"	"	<i>_____</i>	
7.7	"	"	<i>_____</i>	
8.0	"	"	<i>_____</i>	
20				
8.3	"	"	<i>_____</i>	
8.6	"	"	<i>_____</i>	
8.9	"	"	<i>_____</i>	
9.1	"	"	<i>_____</i>	
9.4	"	"	<i>_____</i>	
9.7	"	"	<i>_____</i>	
10.0	"	"	<i>_____</i>	
30				

(Jule)

BÆRUM KOMMUNE

Prosjekterings- og anleggskontoret

DREIESONDERING

Sted

Pel.

Dato

Sign.

Hull

Terrengkote

Dybde
mLast
kgAnt. halve
omdr.

Anmerkninger

0

10.2

28

Lever eller sand

10.3

u

10.6

u

10.8

u

11.0

u

11.2

u

11.4

u

11.6

u

11.8

u

12.0

u

12.2

u

12.5

u

12.7

u

12.9

u

13.1

u

13.2

u

13.4

u

13.8

u

30

(Forts.)

12,5

BÆRUM KOMMUNE Prosjekterings- og anleggskontoret			DREIESONDERING	
Sted <i>Lillehammer</i>				
Pel.		Dato <i>8/1277</i>		Sign. <i>R.</i>
Hull <i>8.</i>		Terrengkote <i>0,23</i> <i>EH</i>		
Dybde m	Last kg	Ant. halve omdr.	Anmerkninger	
<i>13.7</i>	<i>100</i>	<i>25</i>	<i>Her eller Sør</i>	
<i>13.9</i>	<i>"</i>	<i>4</i>	<i>_____</i>	
<i>14.0</i>	<i>"</i>	<i>"</i>	<i>_____</i>	
<i>14.2</i>	<i>"</i>	<i>2</i>	<i>_____</i>	
<i>14.4</i>	<i>"</i>	<i>"</i>	<i>_____</i>	
<i>14.6</i>	<i>"</i>	<i>2</i>	<i>_____</i>	
<i>14.8</i>	<i>"</i>	<i>2</i>	<i>_____</i>	
<i>15.0</i>	<i>"</i>	<i>1</i>	<i>_____</i>	
<i>25</i>	<i>x</i>		<i>Her fast</i>	
			<i>Stangen i</i>	
			<i>har sank.</i>	
			<i>Ikke fjell</i>	
20				
30				

BÆRUM KOMMUNE			DREIESONDERING	
Prosjekterings- og anleggskontoret				
Sted <i>Løkkestangen</i>				
Pel.			Dato <i>22/12-88</i>	Sign. <i>[Signature]</i>
Hull <i>9</i>			Terrengkote <i>+ 2.25</i> <i>EH</i>	
Dybde m	Last kg	Ant. halve omdr.	Anmerkninger <i>I</i> <i>3-78</i> <i>[Signature]</i>	
0			<i>fernsikt.</i>	
0.5				
1.0	100	0	<i>Lure</i>	
2.8	"	20	<i>Lignende Sand og Leire</i>	
			<i>En dykk mellom</i>	
			<i>lagene.</i>	
10			<i>Lure</i>	
4.2	"	"		
5.4	"	"	<i>[Wavy line]</i>	
6.2	"	"		
7.0	"	"	<i>[Wavy line]</i>	
7.7	"	"		
8.3	"	"	<i>[Wavy line]</i>	
8.7	"	"		
9.1	"	"	<i>[Wavy line]</i>	
9.4	"	"		
9.7	"	"	<i>[Wavy line]</i>	
10.1	"	"		
10.4	"	"	<i>[Wavy line]</i>	
10.7	"	"		
30			<i>Lure (For L8)</i>	

BÆRUM KOMMUNE			DREIESONDERING	
Prosjekterings- og anleggskontoret				
Sted <i>Lillehelangen</i>				
Pel.		Dato <i>22/12-78</i>		Sign. <i>[Signature]</i>
Hull <i>9</i>		Terrengkote <i>+ 2.25</i> <i>24</i>		
Dybde m	Last kg	Ant. halve omdr.	Anmerkninger <i>5-78</i> <i>[Signature]</i>	
0			<i>Lene</i>	
10.9	100	25	<i>[Signature]</i>	
11.2	"	"	<i>[Signature]</i>	
11.4	"	"	<i>[Signature]</i>	
11.7	"	"	<i>[Signature]</i>	
11.9	"	"	<i>[Signature]</i>	
12.2	"	"	<i>[Signature]</i>	
12.4	"	"	<i>[Signature]</i>	
12.6	"	"	<i>[Signature]</i>	
12.8	"	"	<i>[Signature]</i>	
13.0	"	"	<i>[Signature]</i>	
13.2	"	"	<i>[Signature]</i>	
13.4	"	"	<i>[Signature]</i>	
13.6	"	"	<i>[Signature]</i>	
13.8	"	"	<i>[Signature]</i>	
14.0	"	"	<i>Lene</i>	
			<i>1 km fjell</i>	
30				