

NOTE BY

2803 + 2804

Kalbakken IV

Forretningsbygg II

3894

1953 - 57


Kalbakken IV.

NO: L7, L8

\* 555  
556  
557

Overført  
Kontingent  
aug 92

M = 1:500

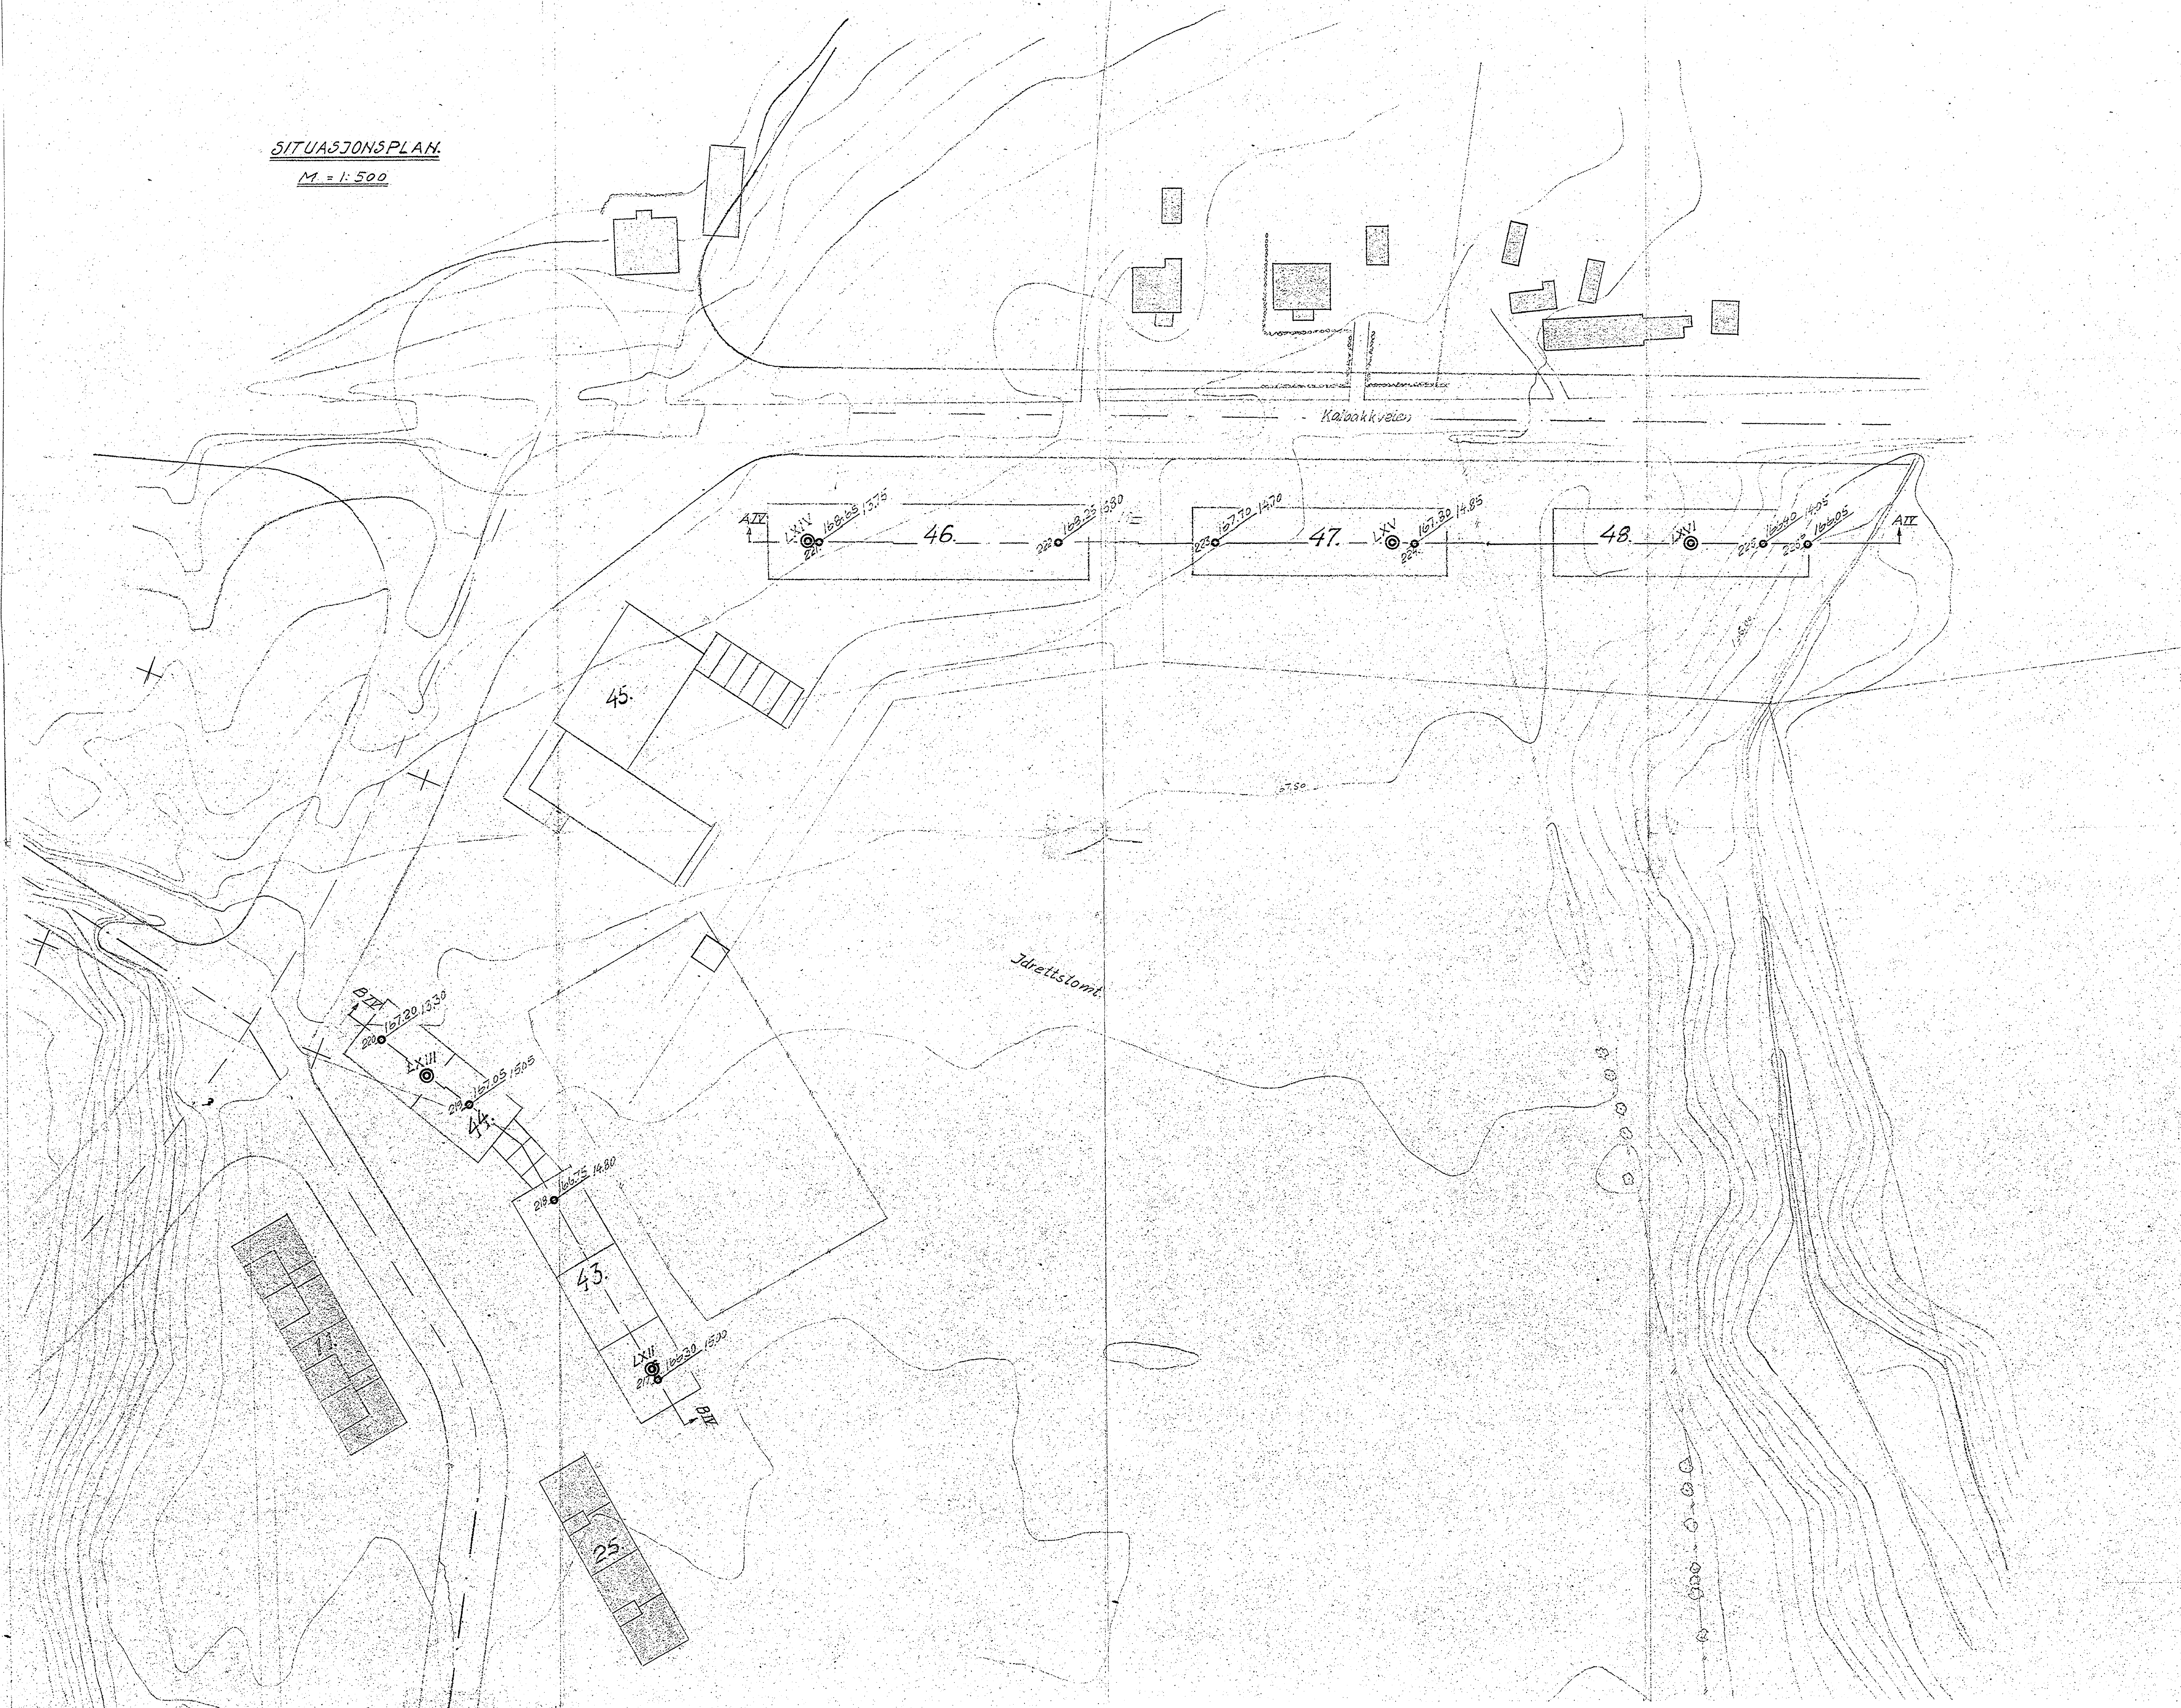

Borprofiler, se tegn.nr. 2394


Dreieboring  
 Spyleboring  
 Provserie

Borhull nr.            Terrang (Bunn-) kote  
 Antak fjellkote

1. b. bok nr. 273-277 Boret dybde i m.  
 2. b. bok nr. 828-840  
 Geoteknisk utredning av 2. b. nr. ved J.F.

|                             |                |            |        |
|-----------------------------|----------------|------------|--------|
| OBOS Kalbakken IV           | Målestokk      | Legen A.P. | 1/1-54 |
|                             | 1:500          |            |        |
| Grunnundersøkelser          | Erstatning for |            |        |
| NORSK TEKNISK BYGGEKONTROLL | 2803           |            |        |
| Oscars gt. 46 b - Oslo      | Føirettet av   |            |        |


BLOKK NR. 46-47-48.

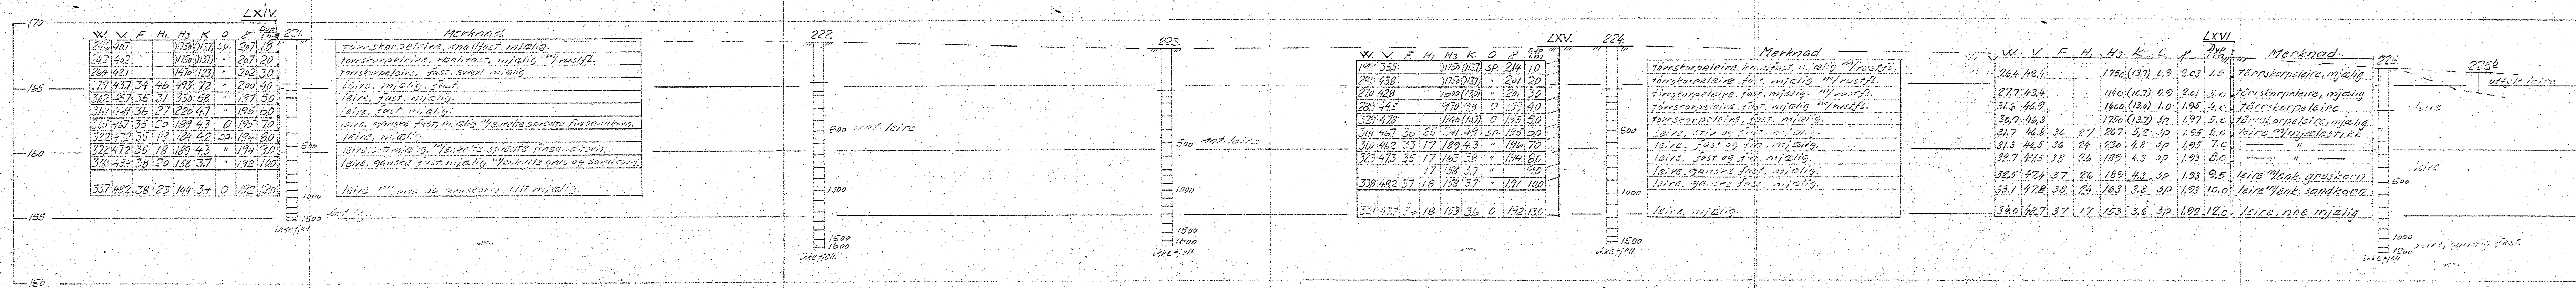

En dreieboring er brukt for å undersøke og spiss med henholdsvis 19 og 30 mm diameter. Skraveri borkull betyr at boret har sunket av seg selv med den belastning på boret som er påskrevet borkullens venstre side. Største belastning er 100 kg. Denne belastning brukes alltid når motstanden er så stor at boret må dreies ned. Antall halve omdreining er påført høyre side av borkullet.

W = vanninnhold i volumprosent av vann i prøven  
V = vanninnhold i volumprosent  
F = relativ fuktighet  
H = " fasthet i omdreining  
H<sub>3</sub> = " uomdret  
K = konsisjon; skjærfasthet i tonn pr. m<sup>2</sup> på 1 pr. m<sup>2</sup>  
O = organisk stoff i volumprosent av vann i prøven  
pH tall < 7 angir sur reaksjon og tall > 7 basisk reaksjon  
γ = volumvekt i tonn pr. m<sup>3</sup>

BLOKK NR. 44-43.

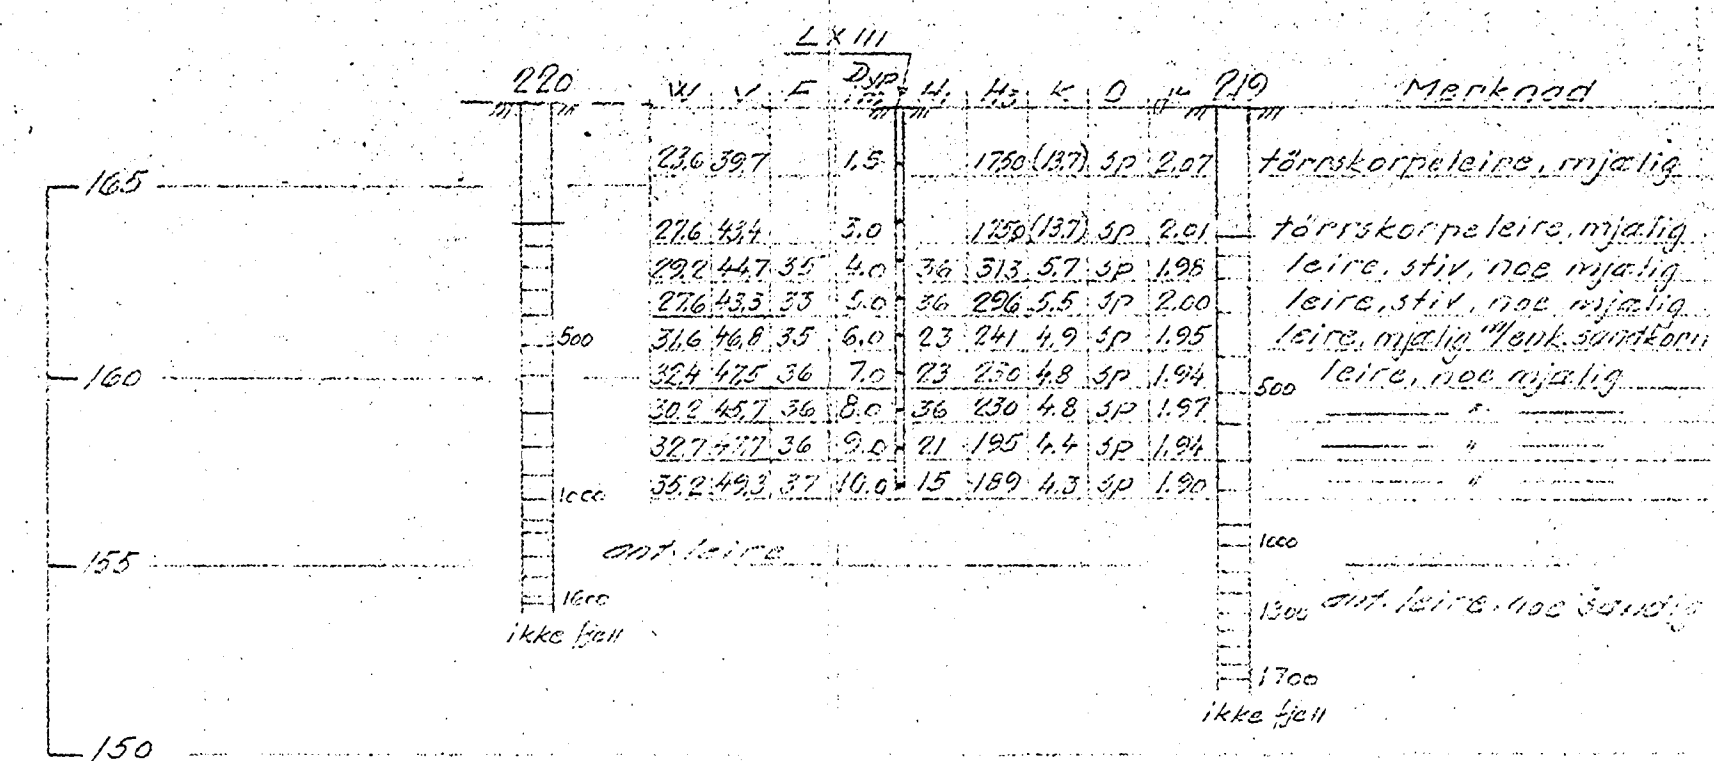

Situasjonsplan, se tegn. nr. 2803

Dreieboring  
Spyleboring  
Prøveserie

Borkull nr. 4  
Terreng (Bunn-) kote  
Boret dybde i m.  
Antall fjellkote

Lab. bok nr.  
Borebok nr.  
Geoteknisk utredning av 2/12.54 ved J.F.

OBS. Kalbakken IV

Grunnundersøkelsen

NORSK TEKNISK BYGGEKONTROLL

Oscars gt. 46 b - Oslo

Målestokk  
1:200

Tegn. A. 39/11-54

Bestilling for

2804

Utskrevet av

# Situationsplan

1:1-500

# Profil CII-CIV

1:1-200, 1:1-200

# Profil DII-DIV

1:1-200, 1:1-200

# Betegnelser

- W ...
- n ...
- K ...
- M ...
- S ...
- G ...
- Y ...

# Direktør

Forretningsbygg II

Utgangspunkt for nivellement og geoteknisk utredning av 5/2-57 ved J.F.

|                           |  |        |       |
|---------------------------|--|--------|-------|
| DBOS Kolbakken IV         |  | 1:500  | 1:200 |
| Forretningsbygg II        |  | 1:500  | 1:200 |
| NORSK TEKNISK BYGGEREGLER |  | 3894-1 |       |
| Oscars gt. 155 - Oslo     |  |        |       |