

*NO: B1 III

68

Karl Johansgt. 37

Original.

Bilag til # 68


Grundboringer

1 nr. 37 Karl Johansgate

Tabel over jordlagenes beskaffenhet.

Jordlagenes		Borhul nr.								
		1	2	3	4	5	6	7	8	9
Beskaffenhet:										
Fyld	i.m.	2,0	2,0	2,5	2,0	lysgrav 0,5			2,4	2,2
Fast lere	" "	2,0	2,0	1,8	-	-	Boret i kum.		-	-
Bløt lere	" "	4,8	6,2	6,0	-	6,8		Boret i lysgrav ant. fyld.	-	-
Midlere bløt lere	" "	-	-	-	5,8	-	7,3		-	-
Dybde tilsammen	" "	8,8	10,20	10,30	7,8	6,80	7,30	4,80	2,40	2,20

M. 1: 250

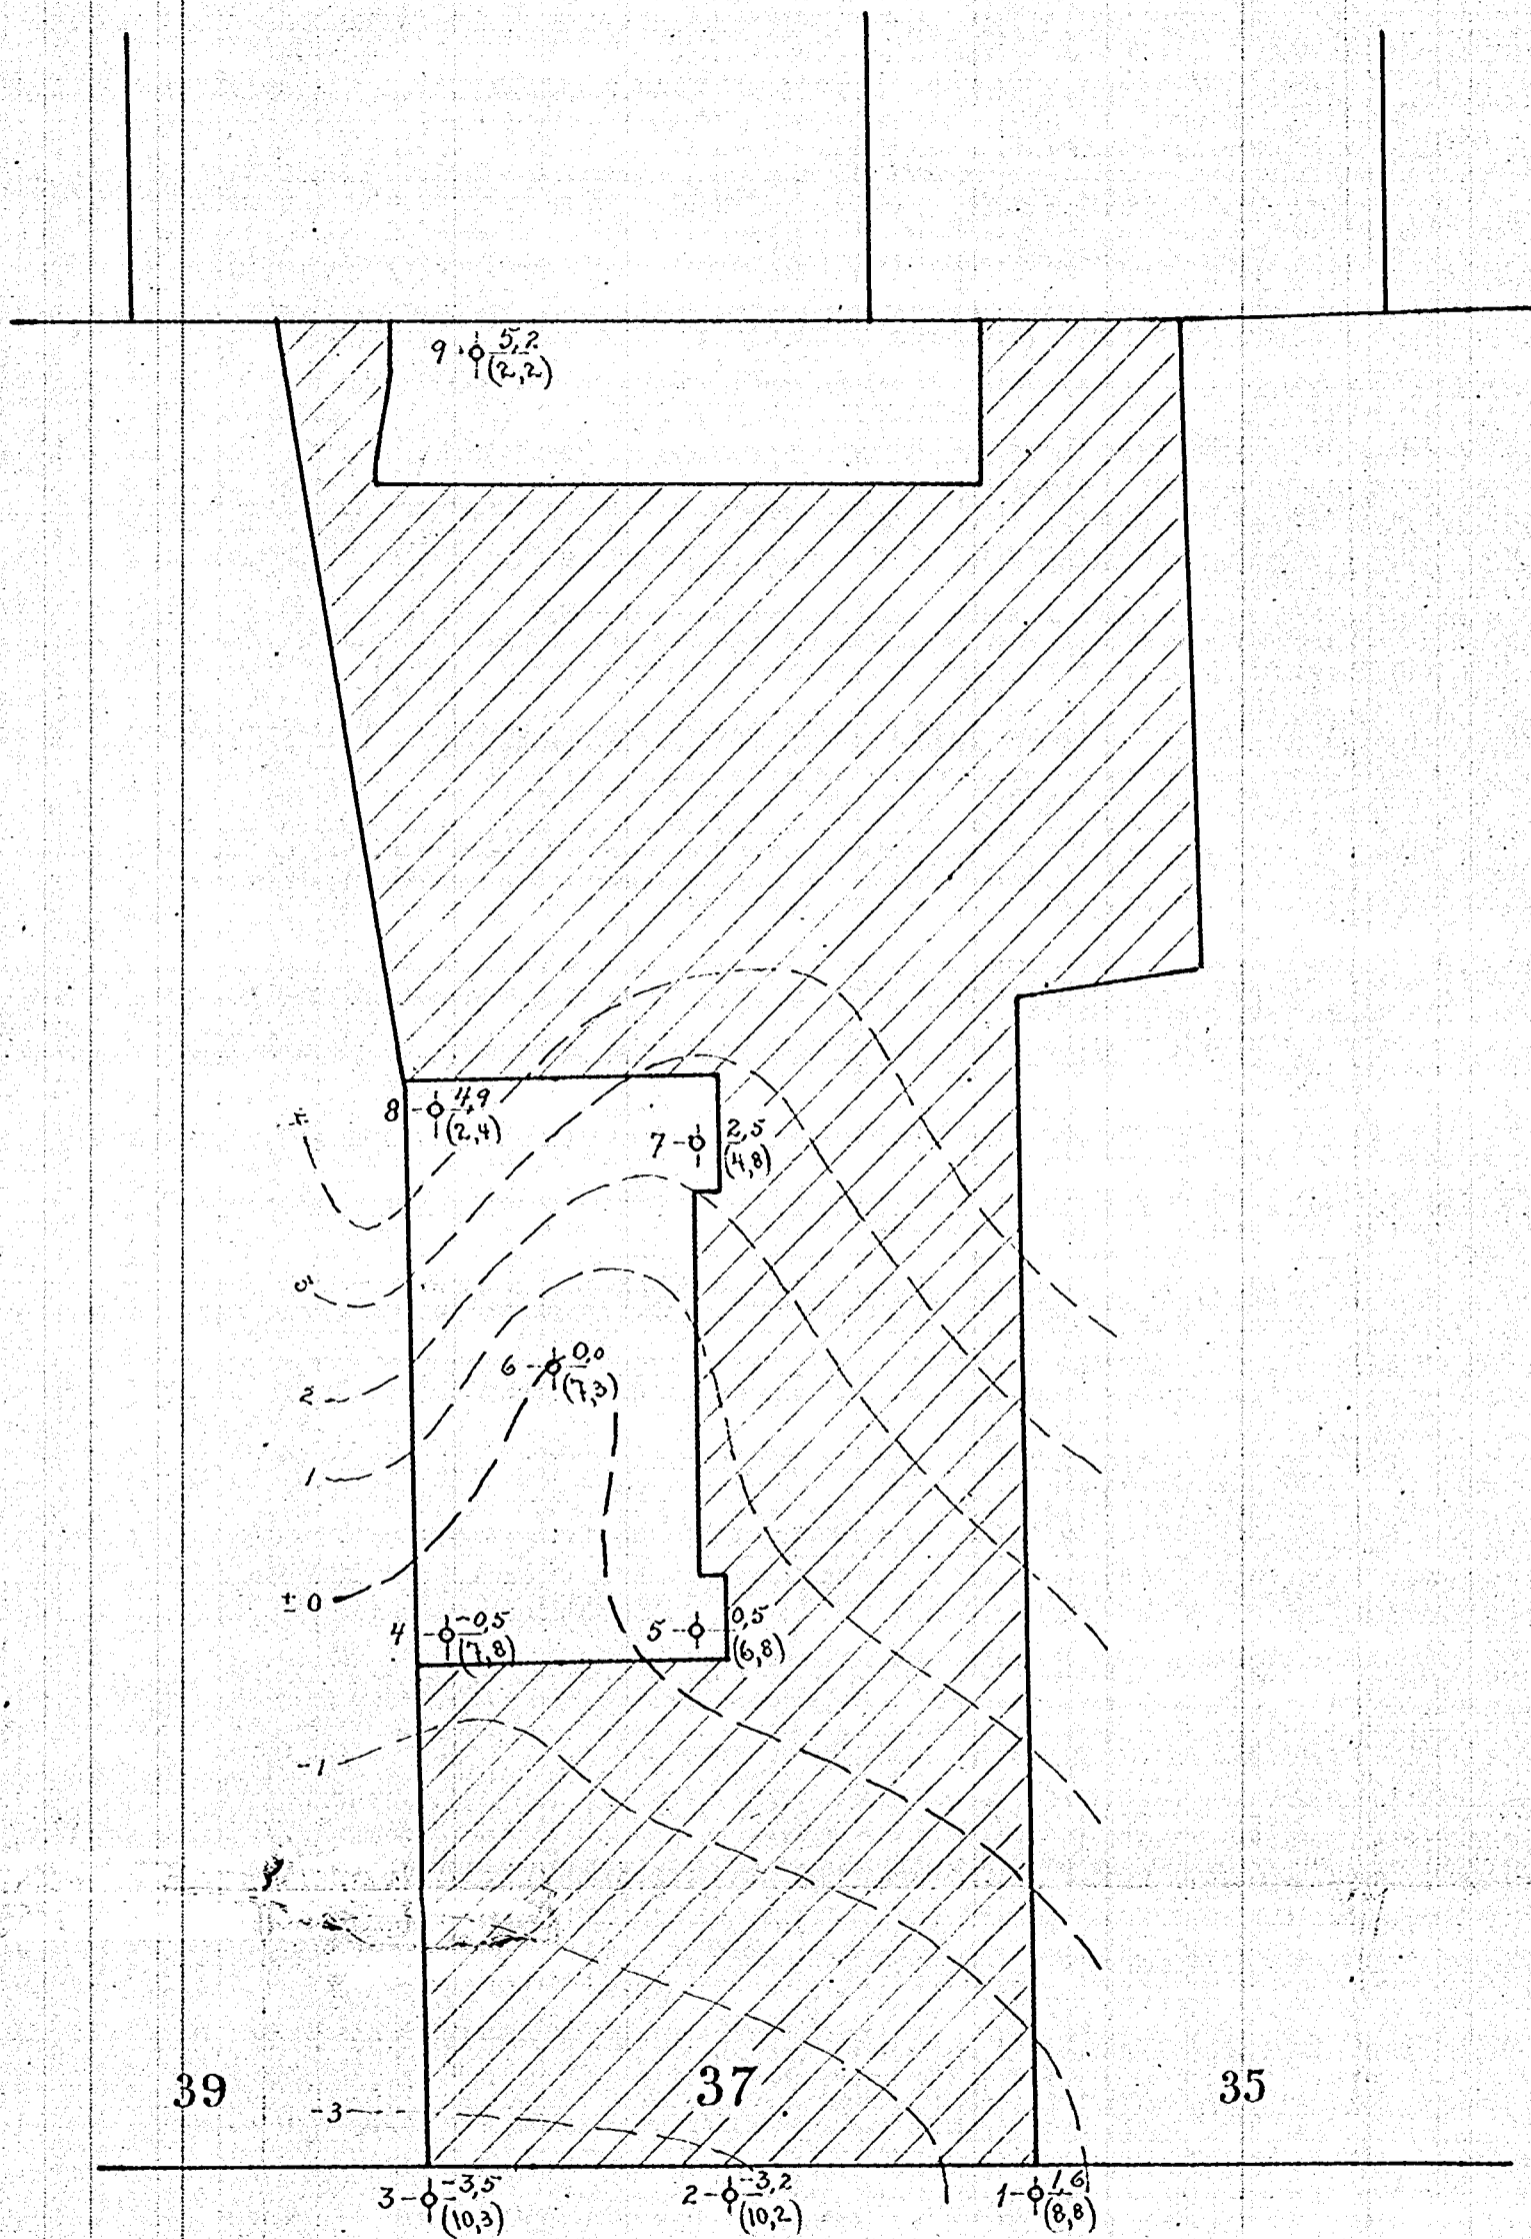

K A R L J O H A N S G A T E

Rette tal angir fjeldets cotehóide.

Skraa tal (x, y) angir dybde fra terrenq til fjeld i meter

Kristiania oktober 1919
Oscarhøyer