

NO, A-1III



OVERFØRT TIL KARTPLATE

DATO: jan. 74
sep. 88


SIGN: GML


NoTeBy 5576

A/S Drammensvn. 30

23 mars 1966

Tilhører Undergrundskartverket
Må ikke fjernes

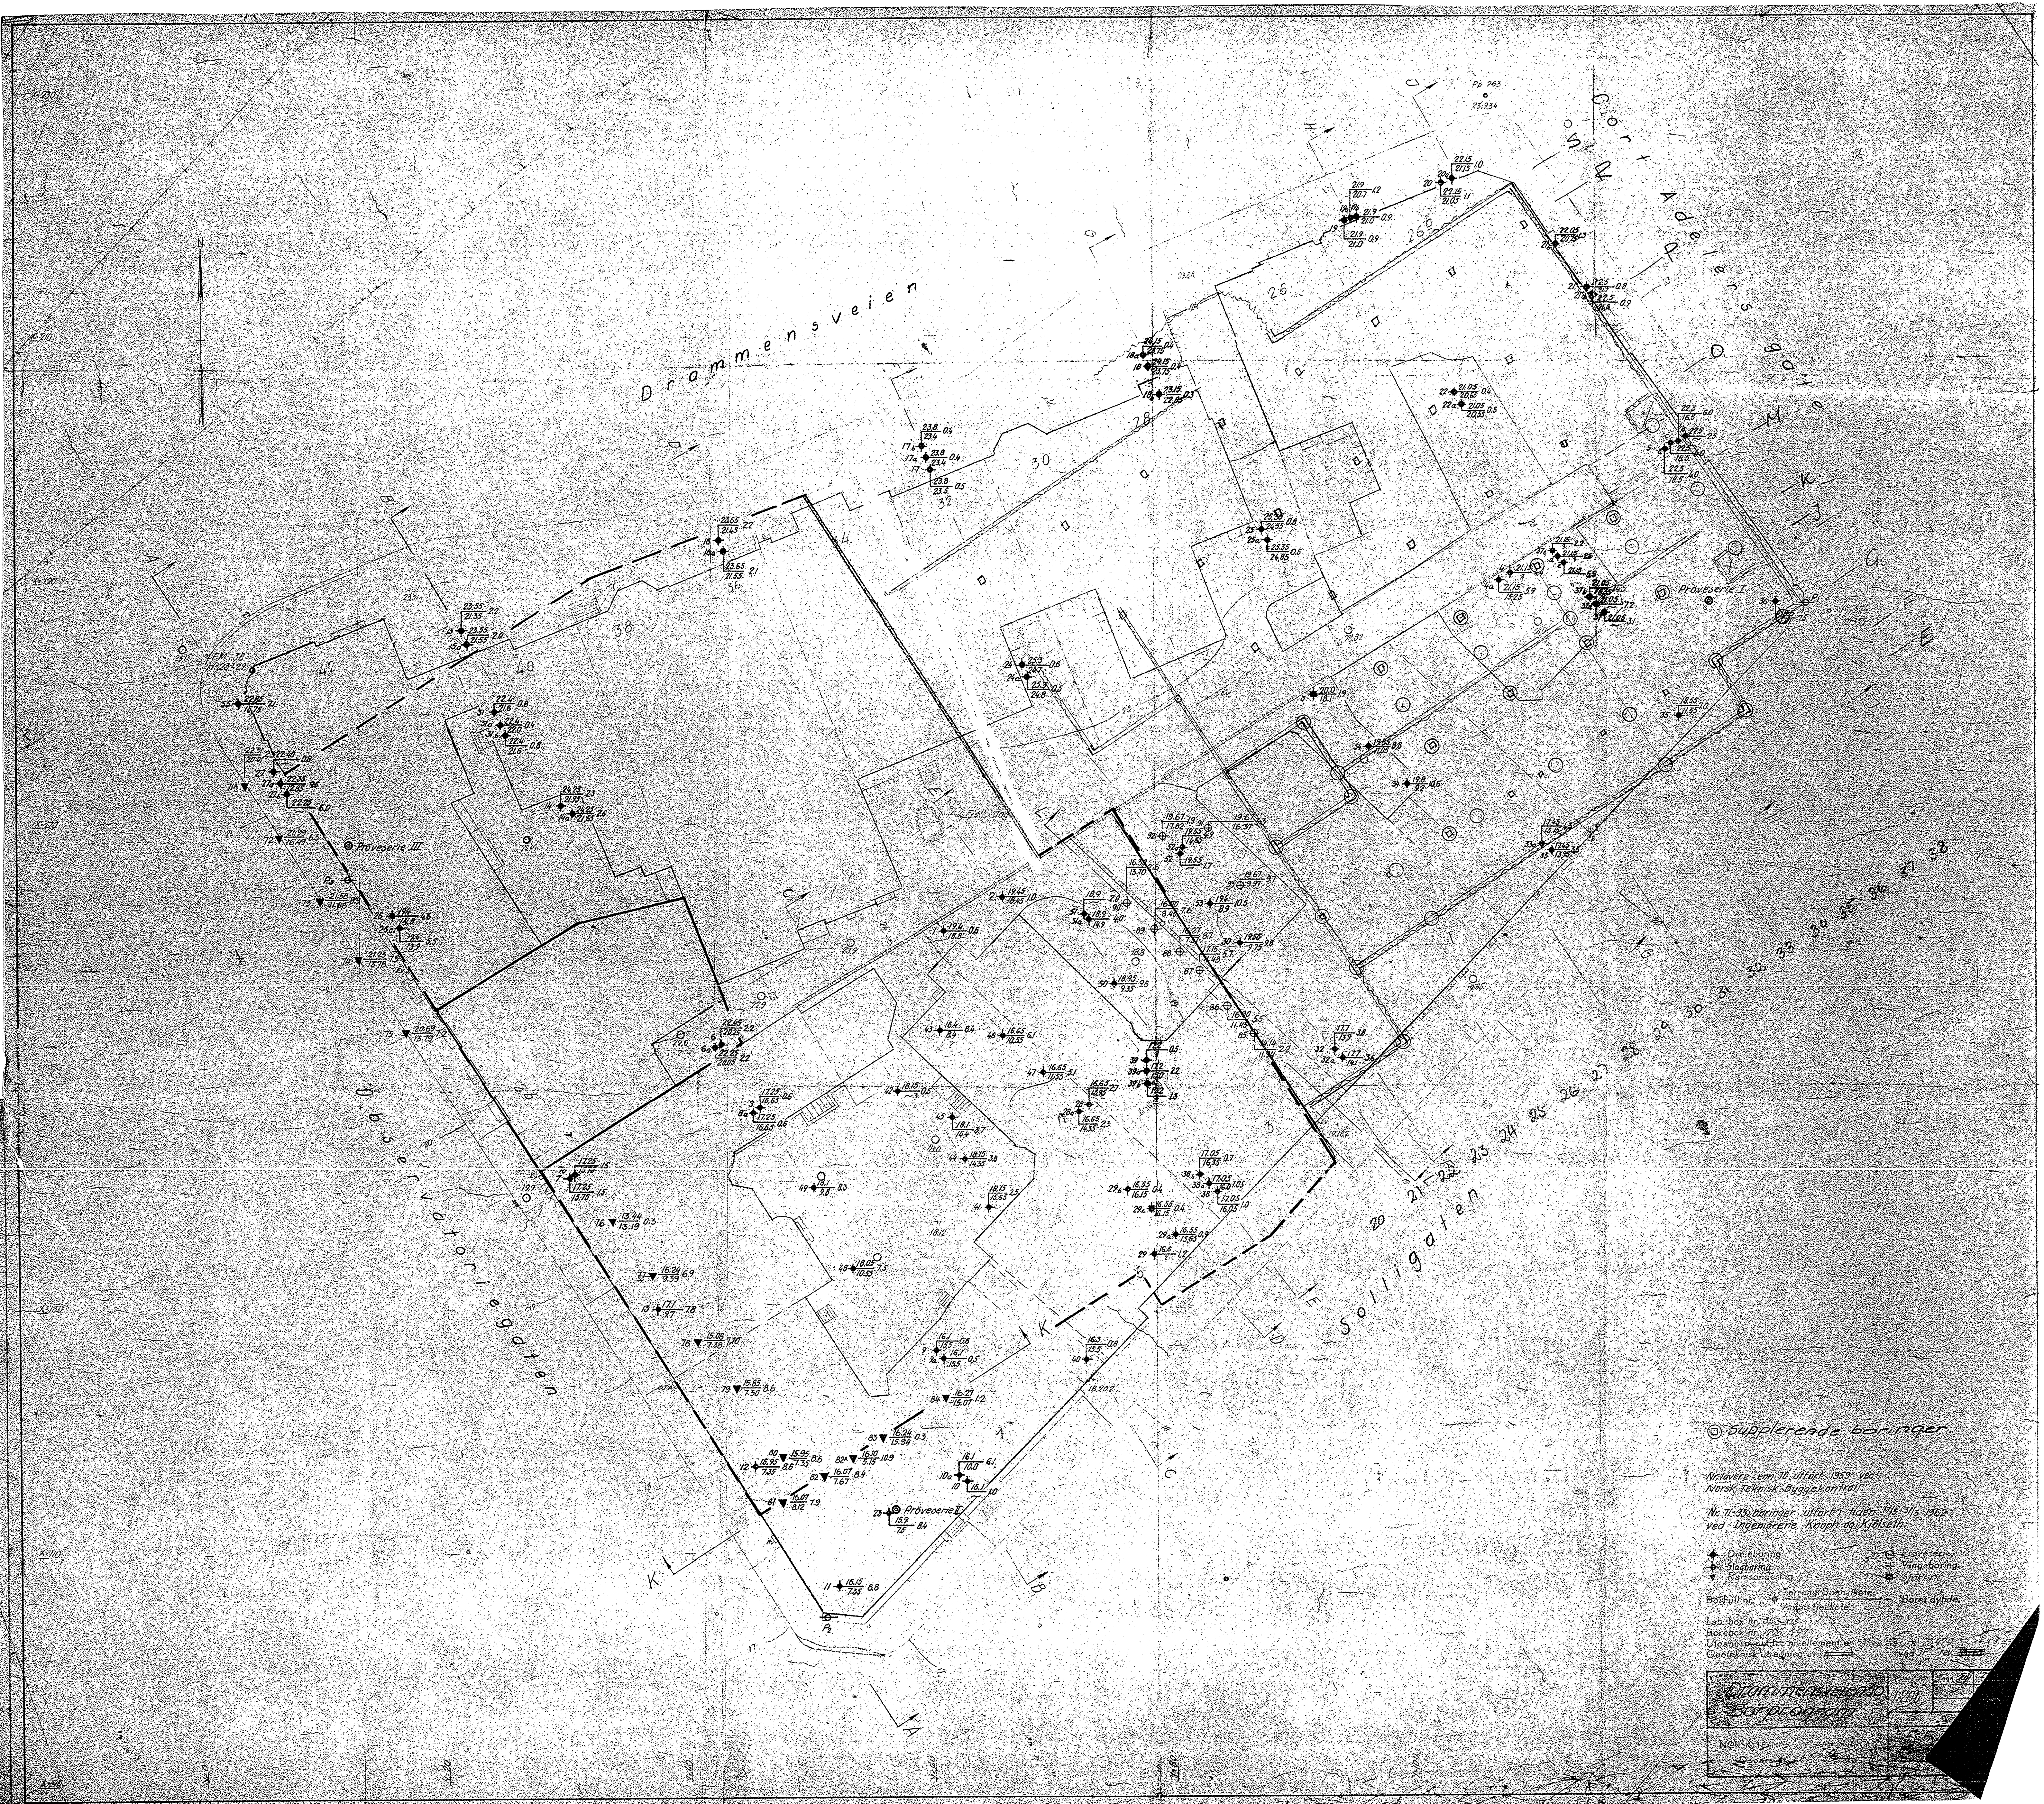

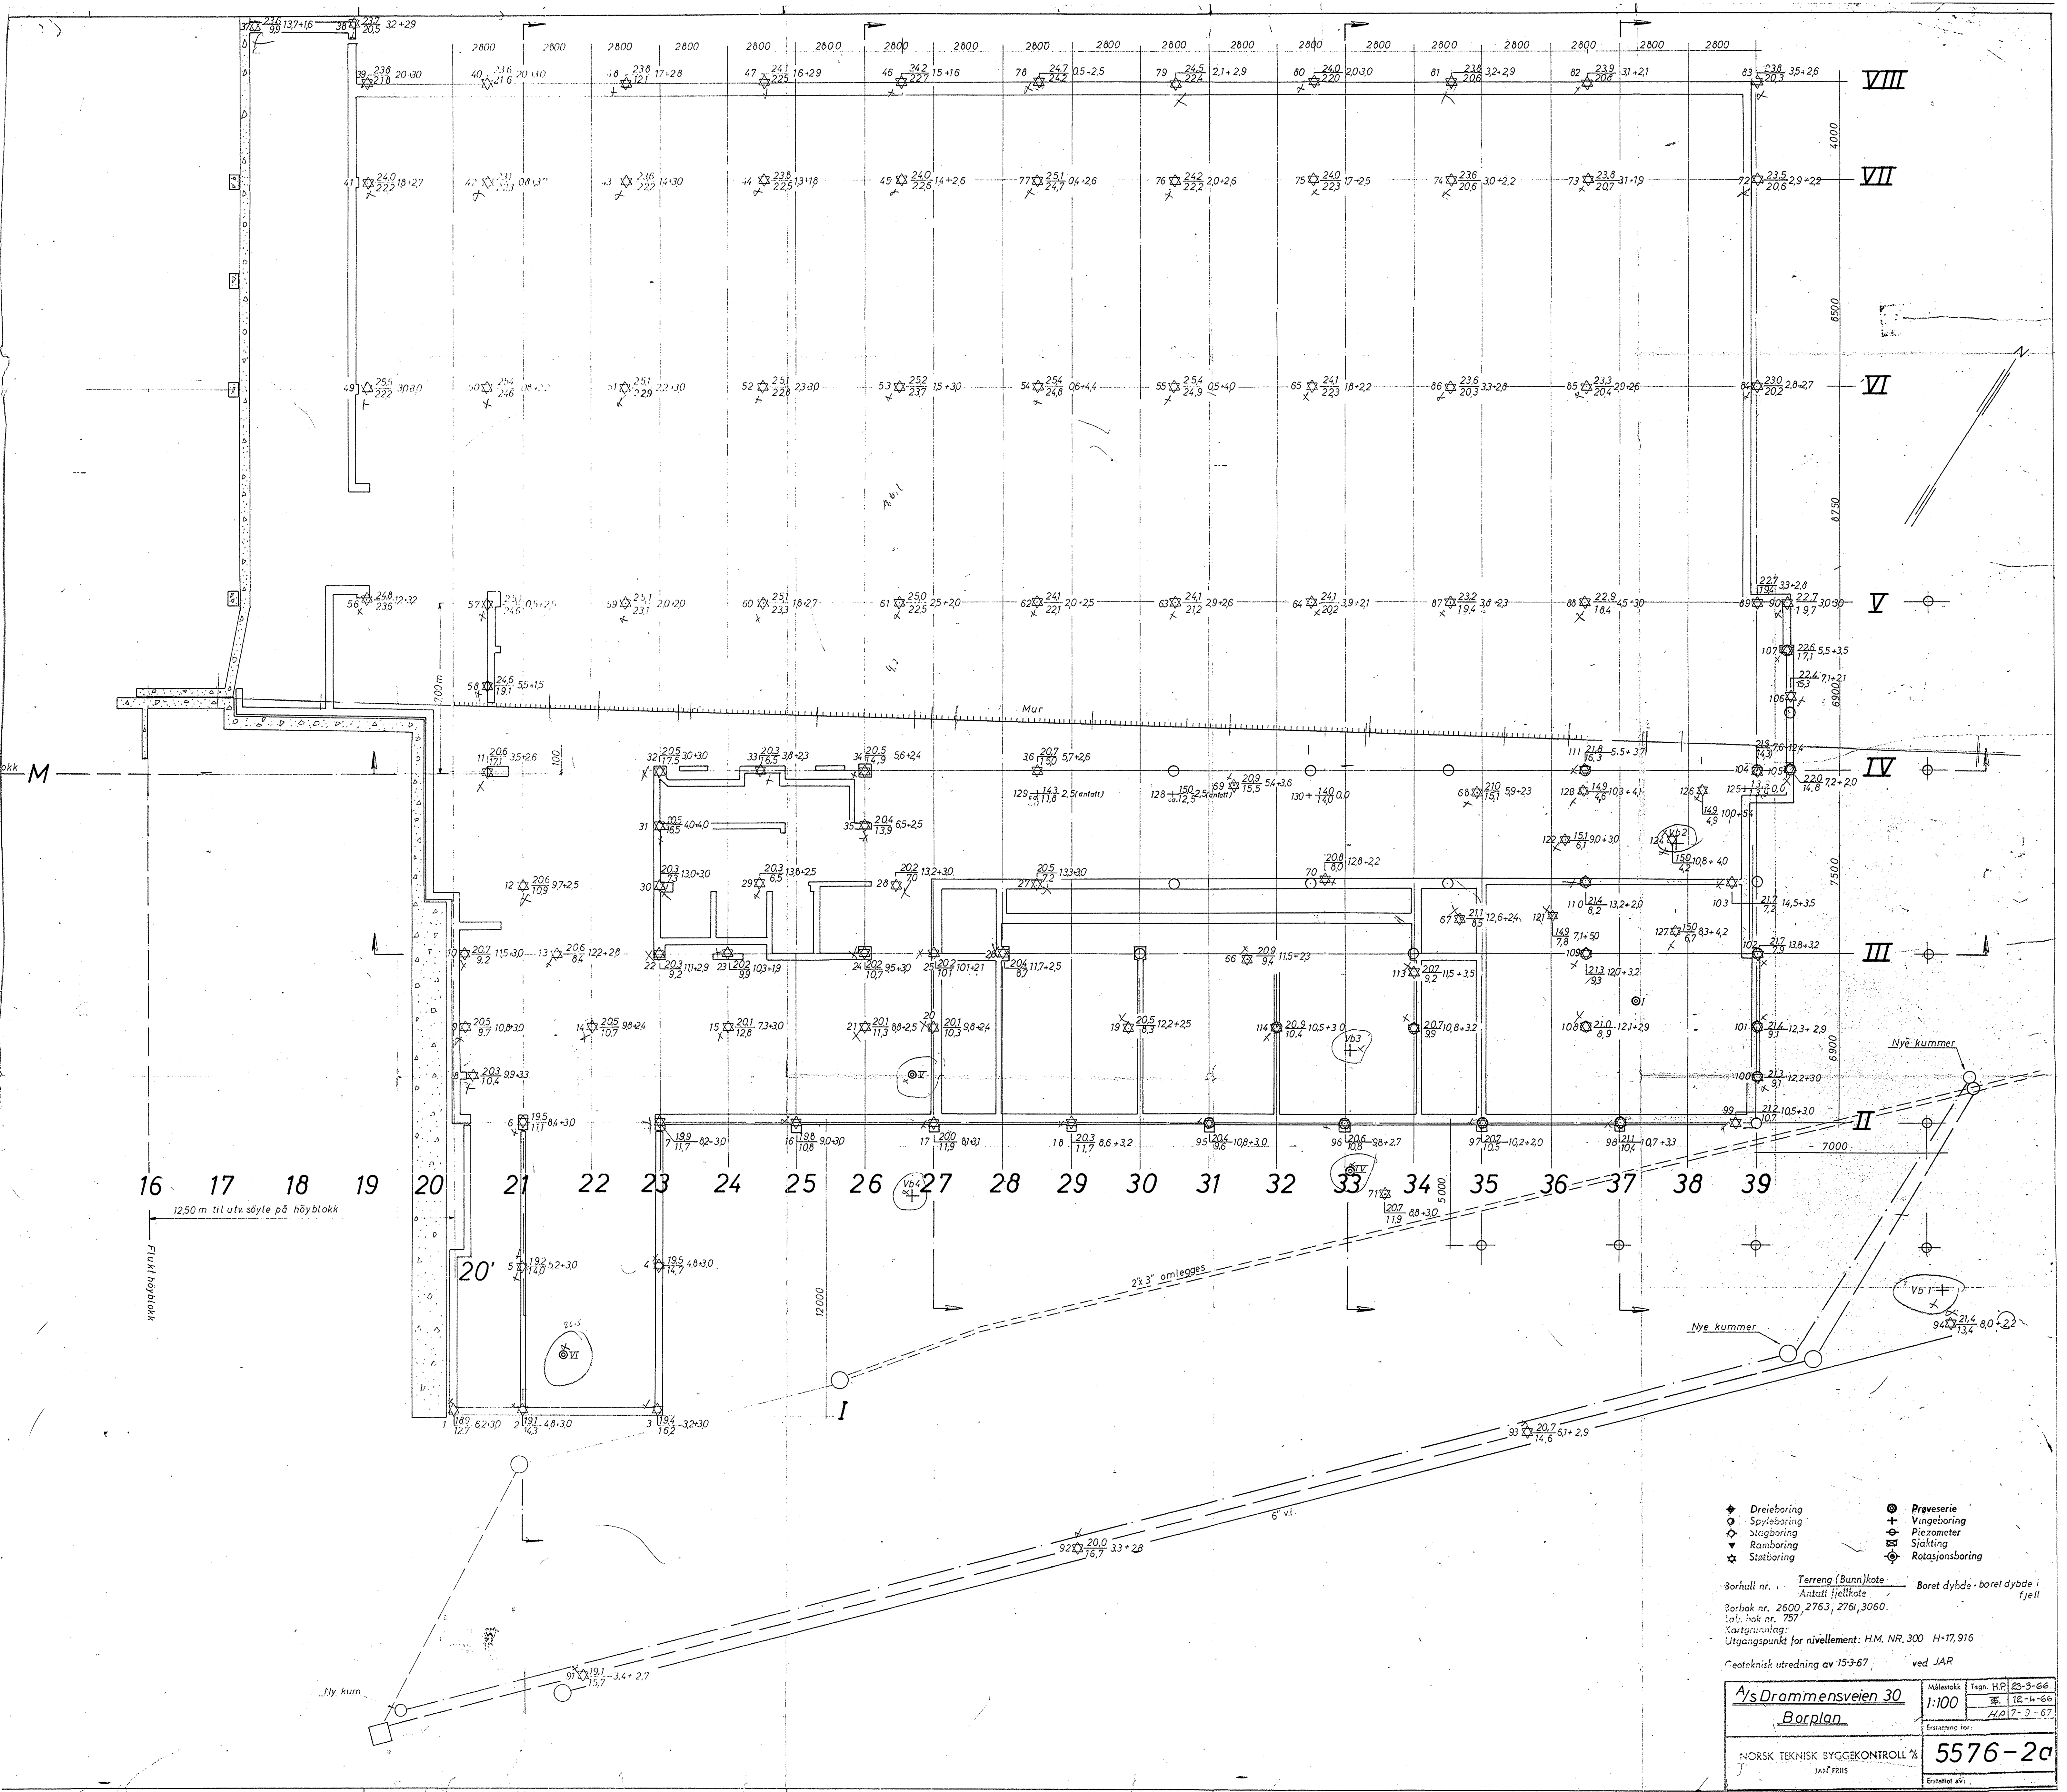

◆ Dreieboring

○ Spyleboring

⊕ Stigboring

⬇ Rønboring

☆ Statboring

⊙ Prøveserie

⊕ Vingeboring

⊕ Piezometer

⊕ Stasjon

⊕ Rotasjonsboring

Borhall nr. 1

Terreng (Bunn)kote

Boret dybde

Boret dybde i fjell

Borhall nr. 2600, 2763, 2764, 3060.

10% hok nr. 757

Kartgrunnet:

Utgangspunkt for nivellement: H.M. NR. 300 H=17,916

Geoteknisk utredning av 15-3-67

ved JAR

A/s Drammensveien 30

Borplan

NORSK TEKNISK BYGGEKONTROLL AS

IANE FRIS

Målestokk

1:100

Tegn. H.P.

23-3-66

18-4-66


H.A. 17-9-67

Erstattet for:

5576-2a


Erstattet av:

Ang.: Vingebor 1 4

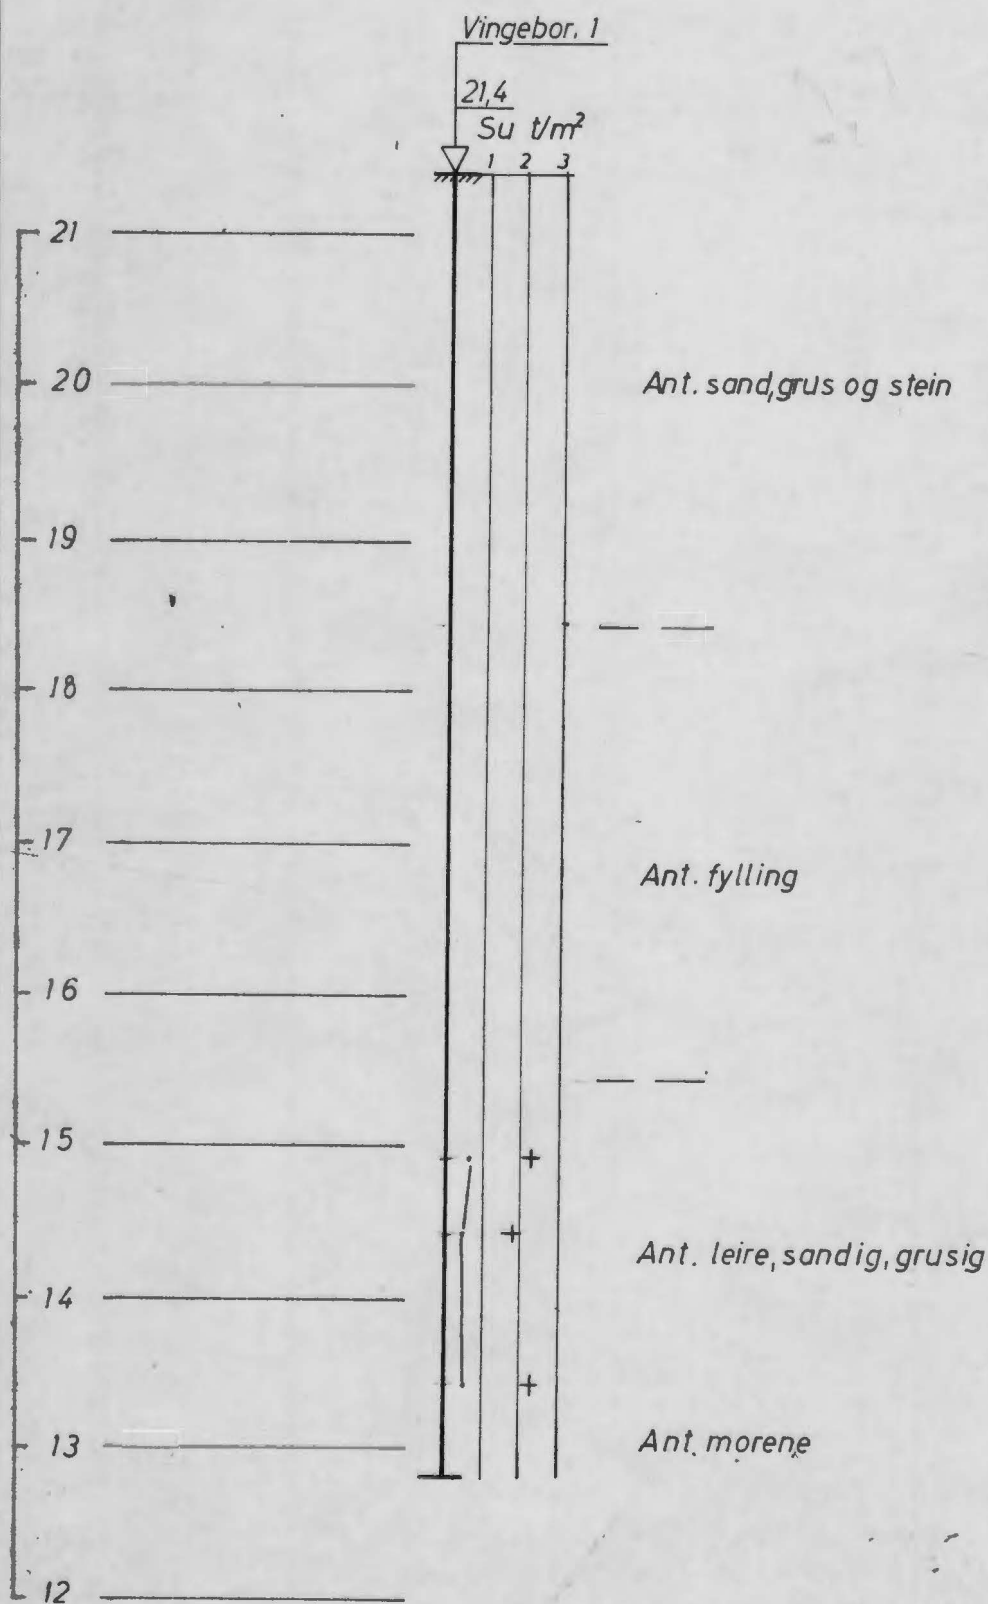


M=1:50

Nr.: 5576 - 4

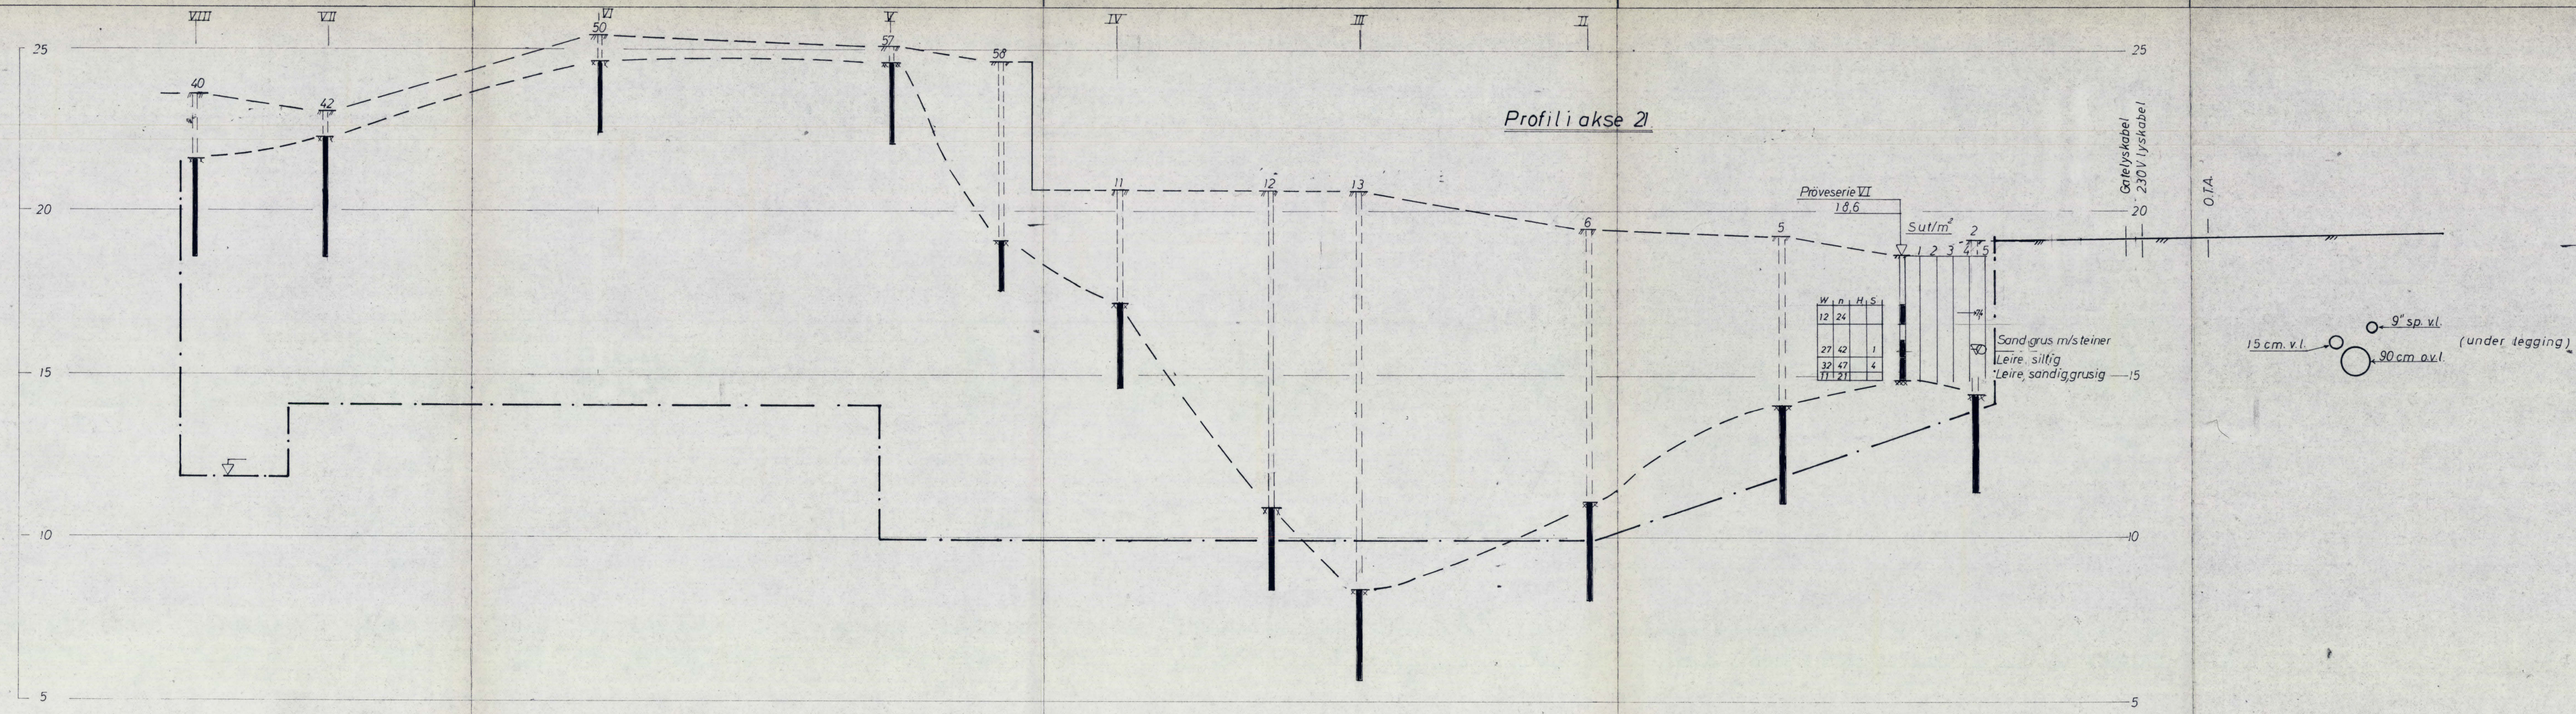

A/s Drammensveien 30 Profil i akse 21	Målestokk	1:100	15-3-67
	Registrert av		
NORSK TEKNISK BYGGEKONTROLL A/S JAN FRIS	5576-8		
Estatist av:			

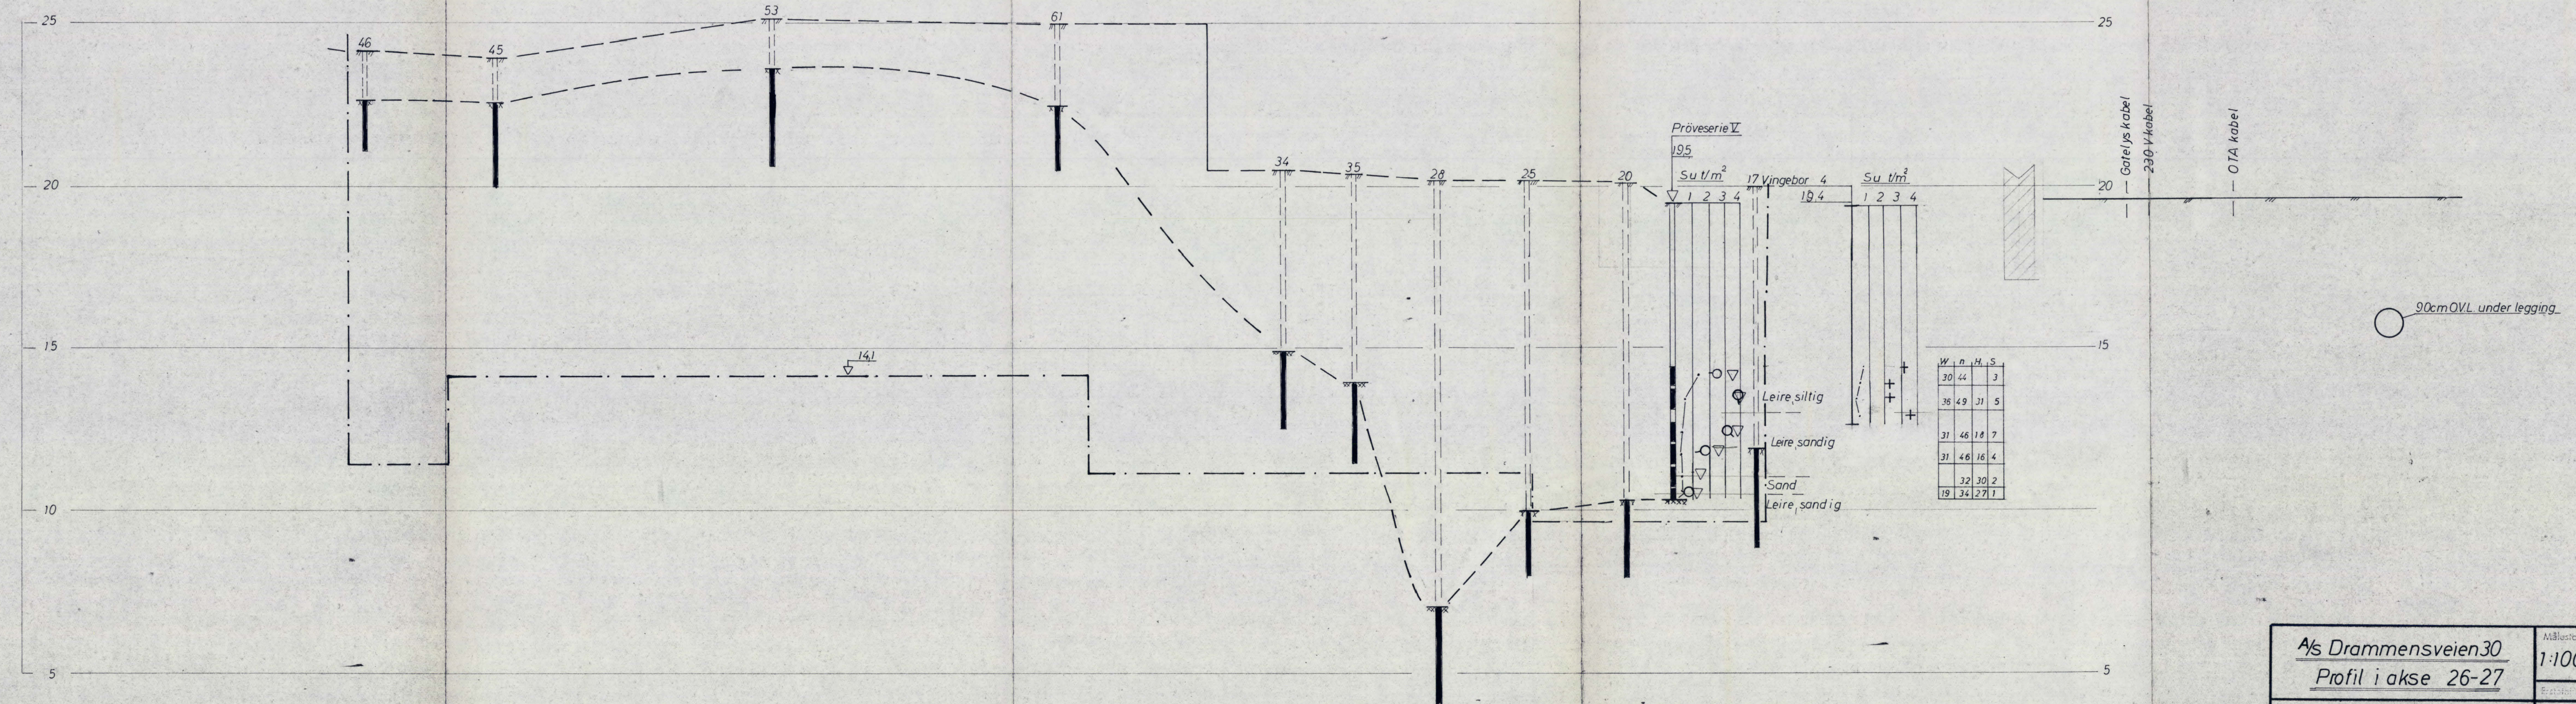
Profil i akse 26-27

A/s Drammensveien 30
Profil i akse 26-27

NORSK TEKNISK BYGGEKONTROLL A/S
JAN FRIIS


Målestokk	Tegn. <i>H.P.</i>	15-3-67
1:100		
Estatistisk for:		
5576-9		
Estatistisk av:		

Profil i akse 33

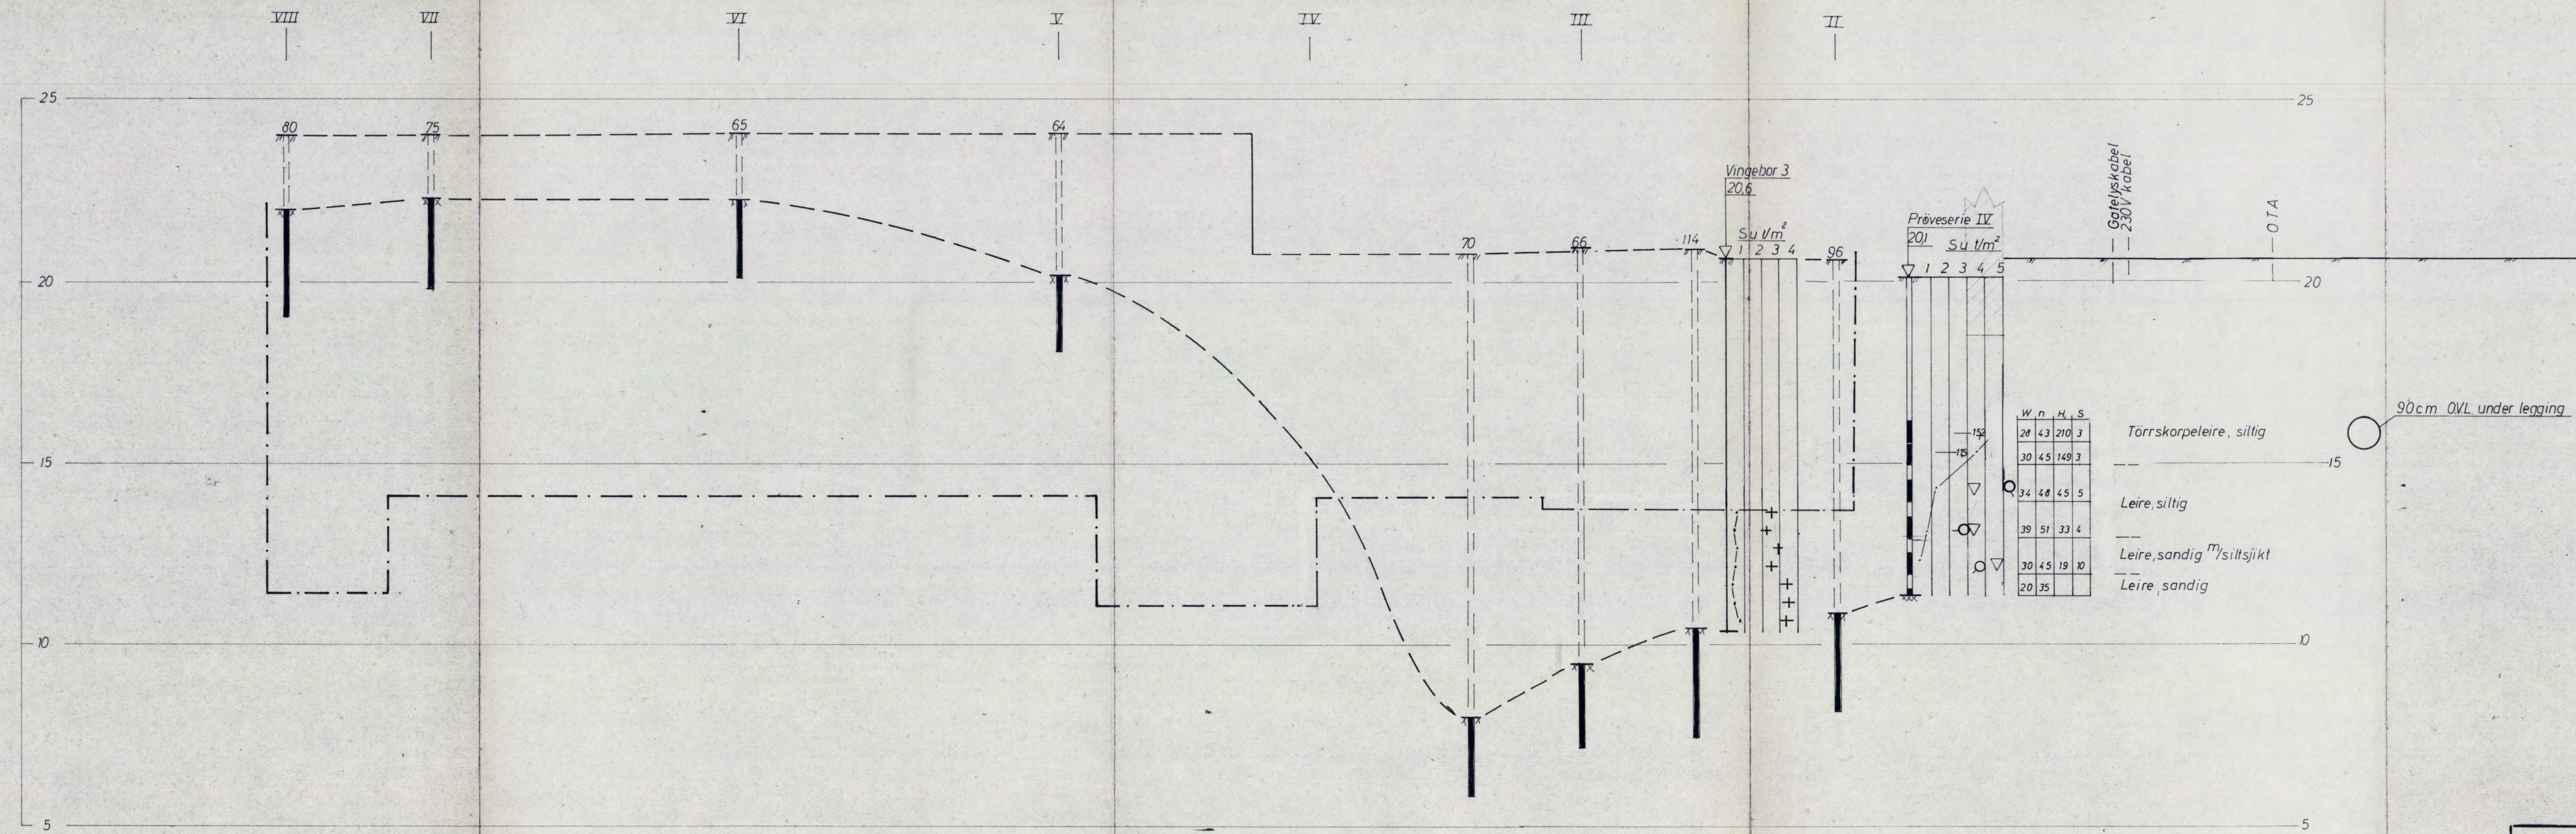


A/s Drammensveien 30 Profil i akse 33	Målestokk	Tegn. HP	15-3-67
	1:100		
NORSK TEKNISK BYGGEKONTROLL JAN ERIIS	Erstalling for:		
	5576-10		
Erstallt av:			

Profil i akse 37

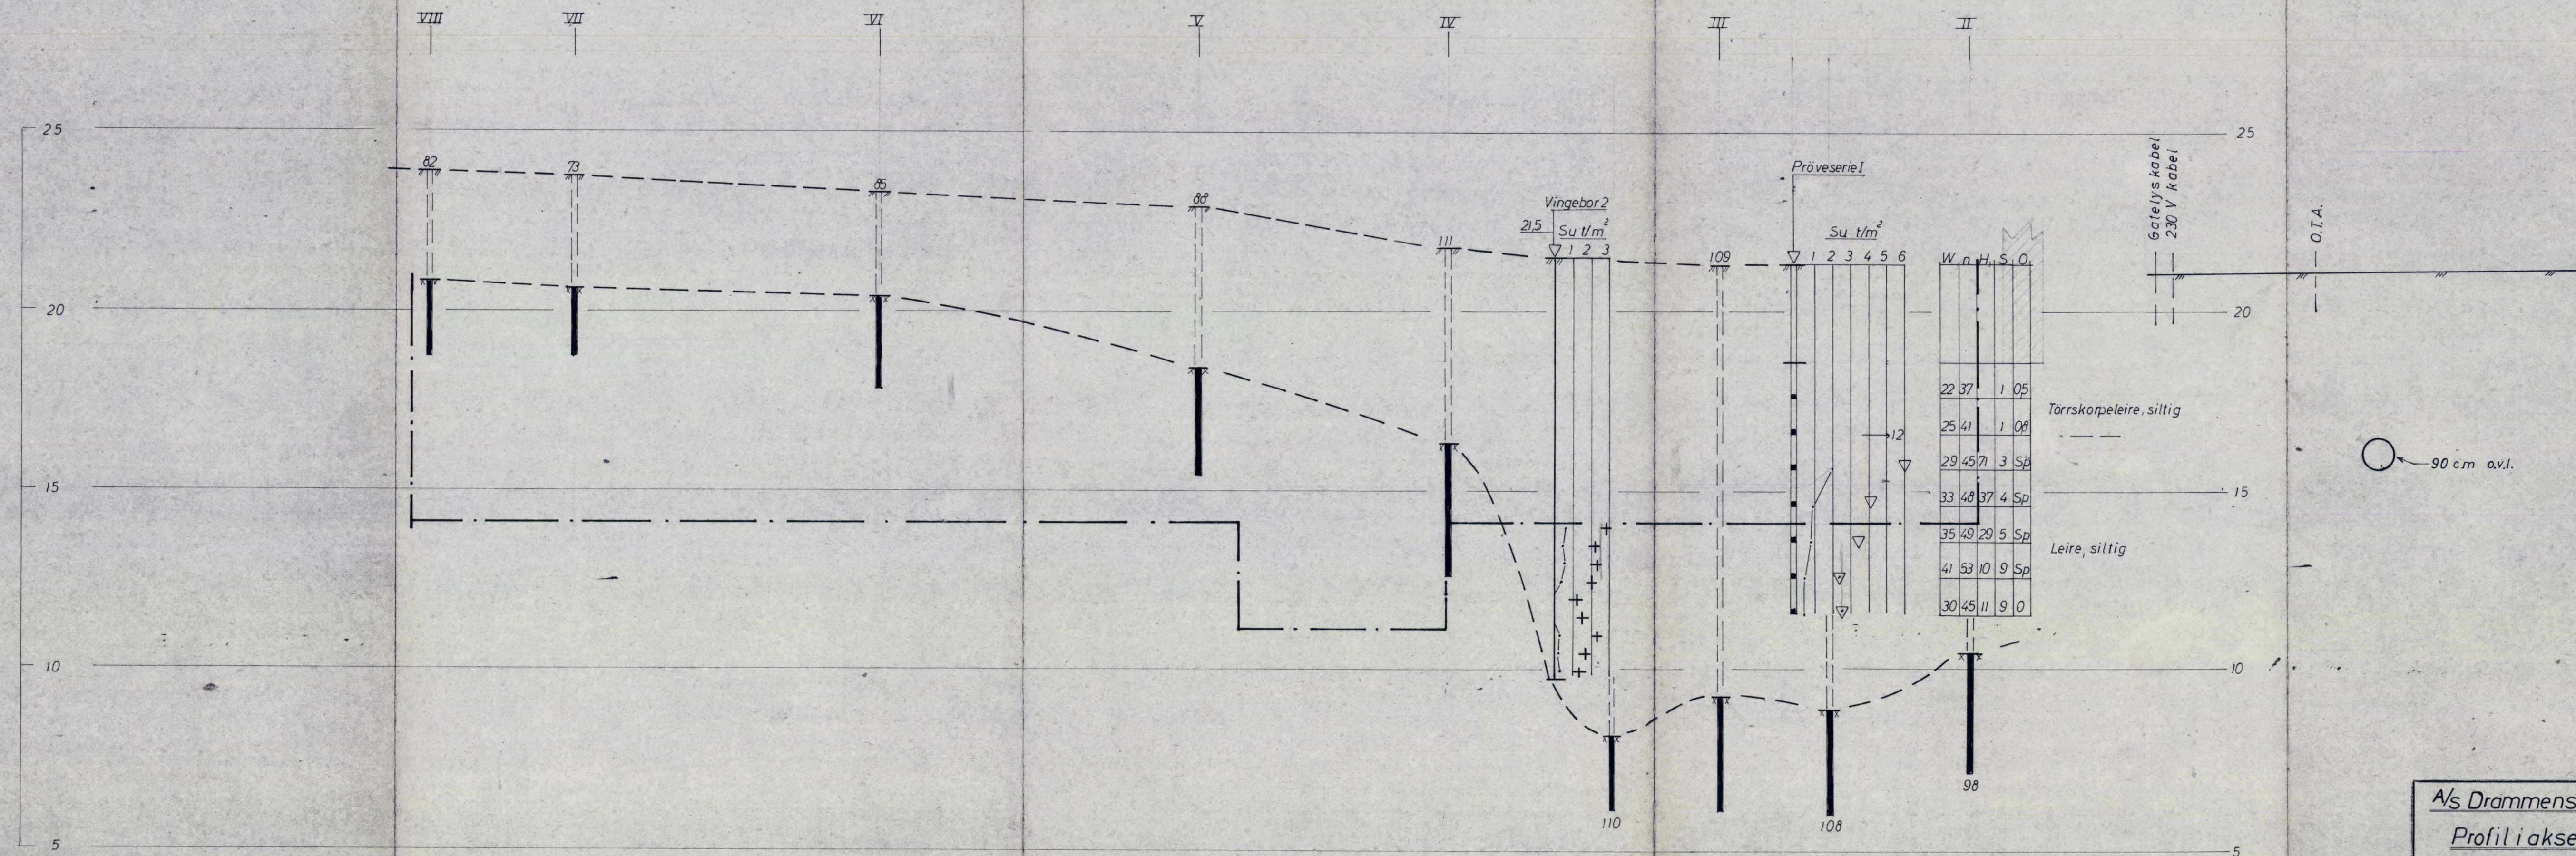

A/s Drammensveien 30		Målestokk	Tegn. H.P.	15-3-67
Profiliakse 37		1:100		
NORSK TEKNISK BYGGEKONTROLL AS		5576 - 11		
JAN FRIS		Dokument av:		

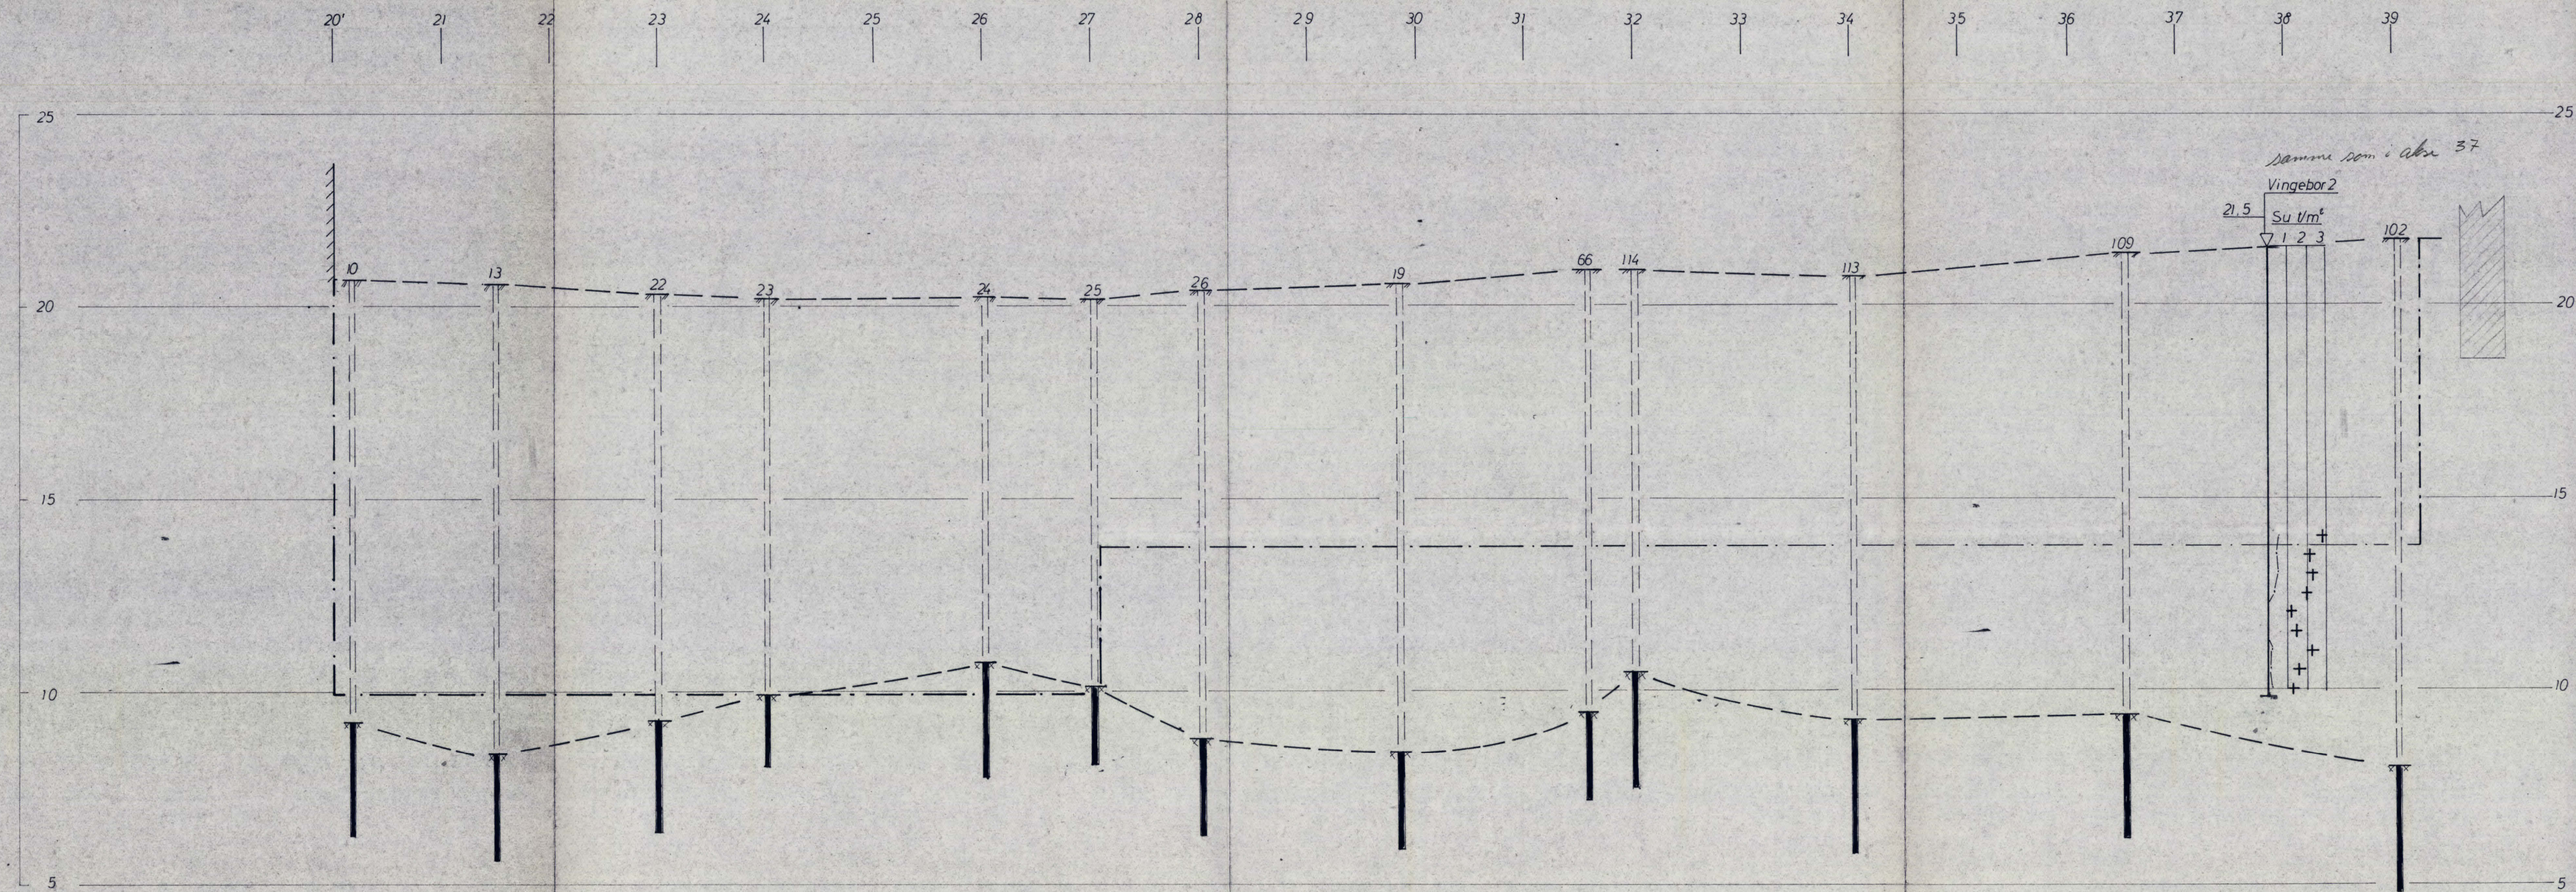

A/s Drammensveien 30	Målestokk	Tegn. HP	15-3-67
	1:100		JS-J&P
NORSK TEKNISK BYGGEKONTROLL AS			
JAN FRIIS			
5576-12			
Erstattet av:			