NO: B4 III

1414 - 1416

Stensgaten 2

STENSGATEN 2

GRUNNBORINGSKART.

1:50.

BL 1414.

V

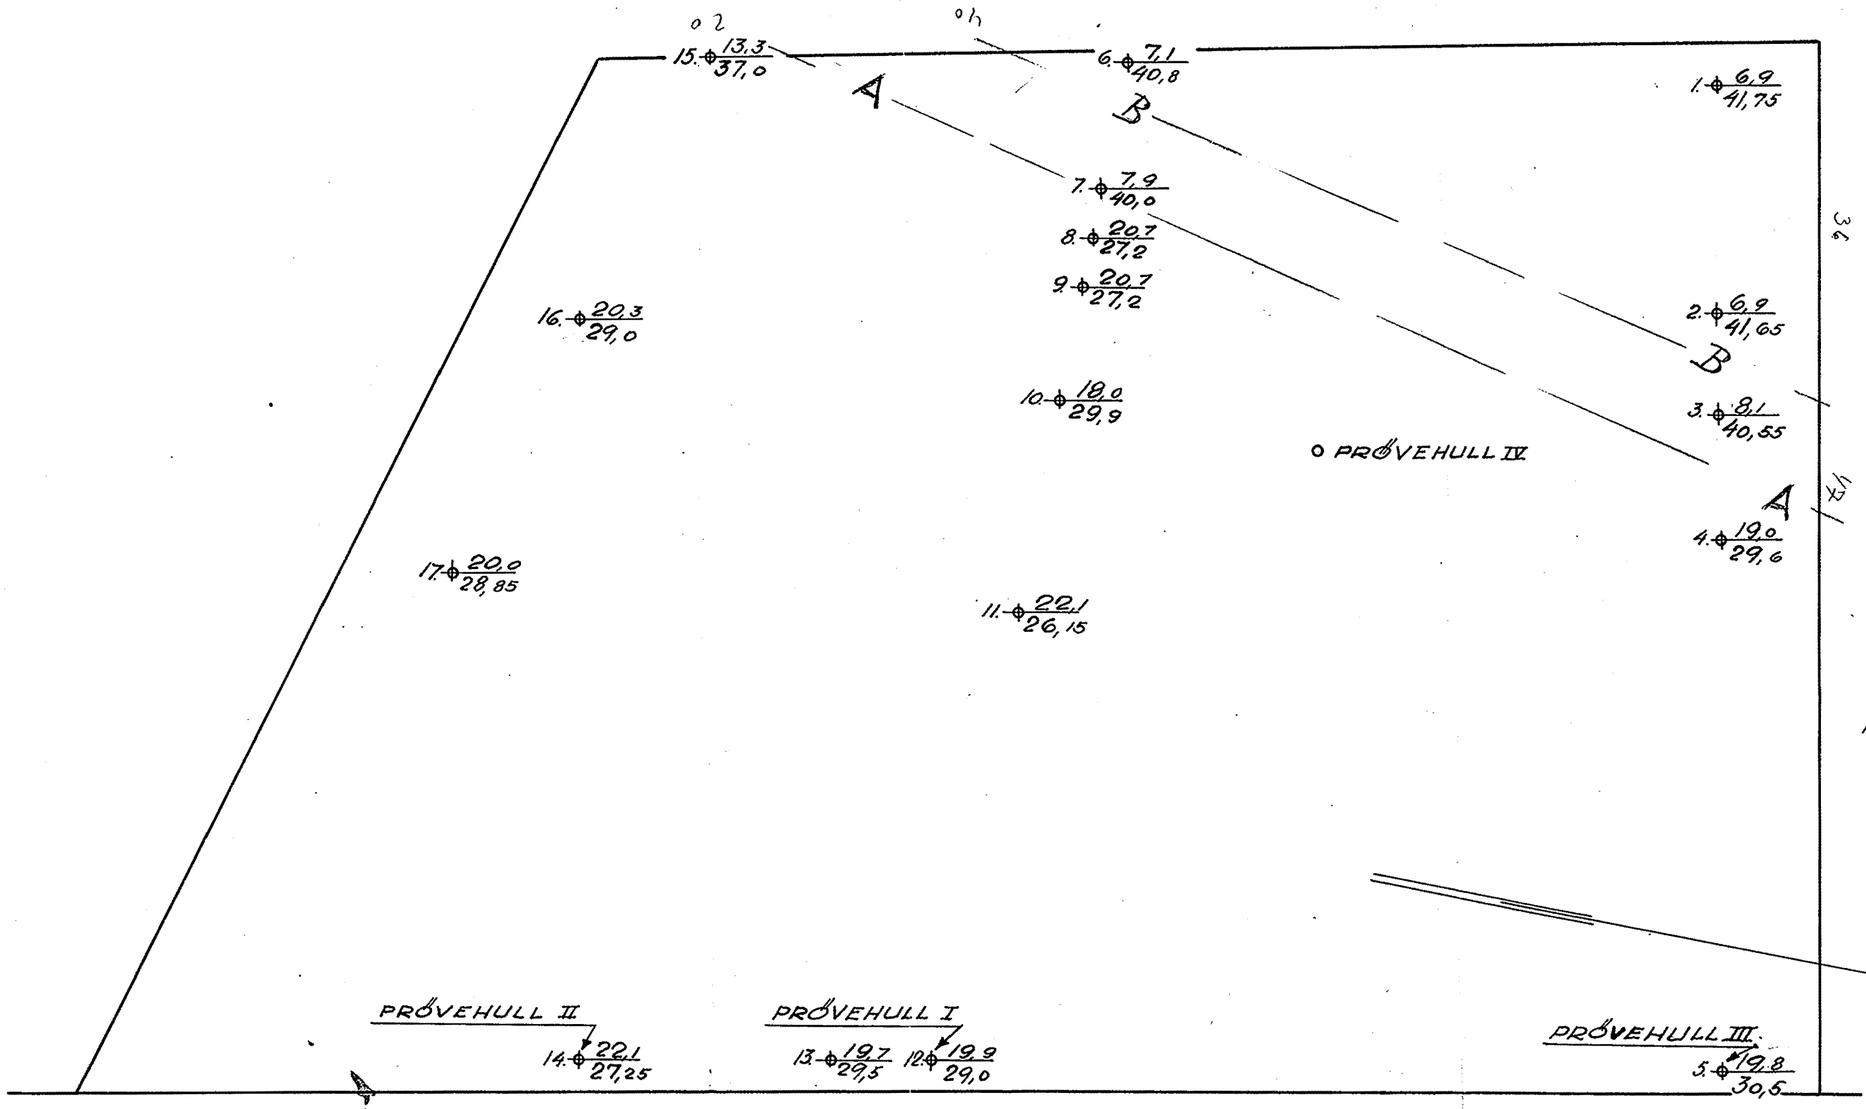

BETEGNELSE:

Punkt: 7. 7,9 / 40,0 Dybde til fjell. Fjellets cotehøide.

Oslo 8-3-34

Arentzen

Thoen

STEINSGATEN 2.

Bl. 14/15.

Grafisk fremstilling av lerens vanninnhold og halvfasthet.

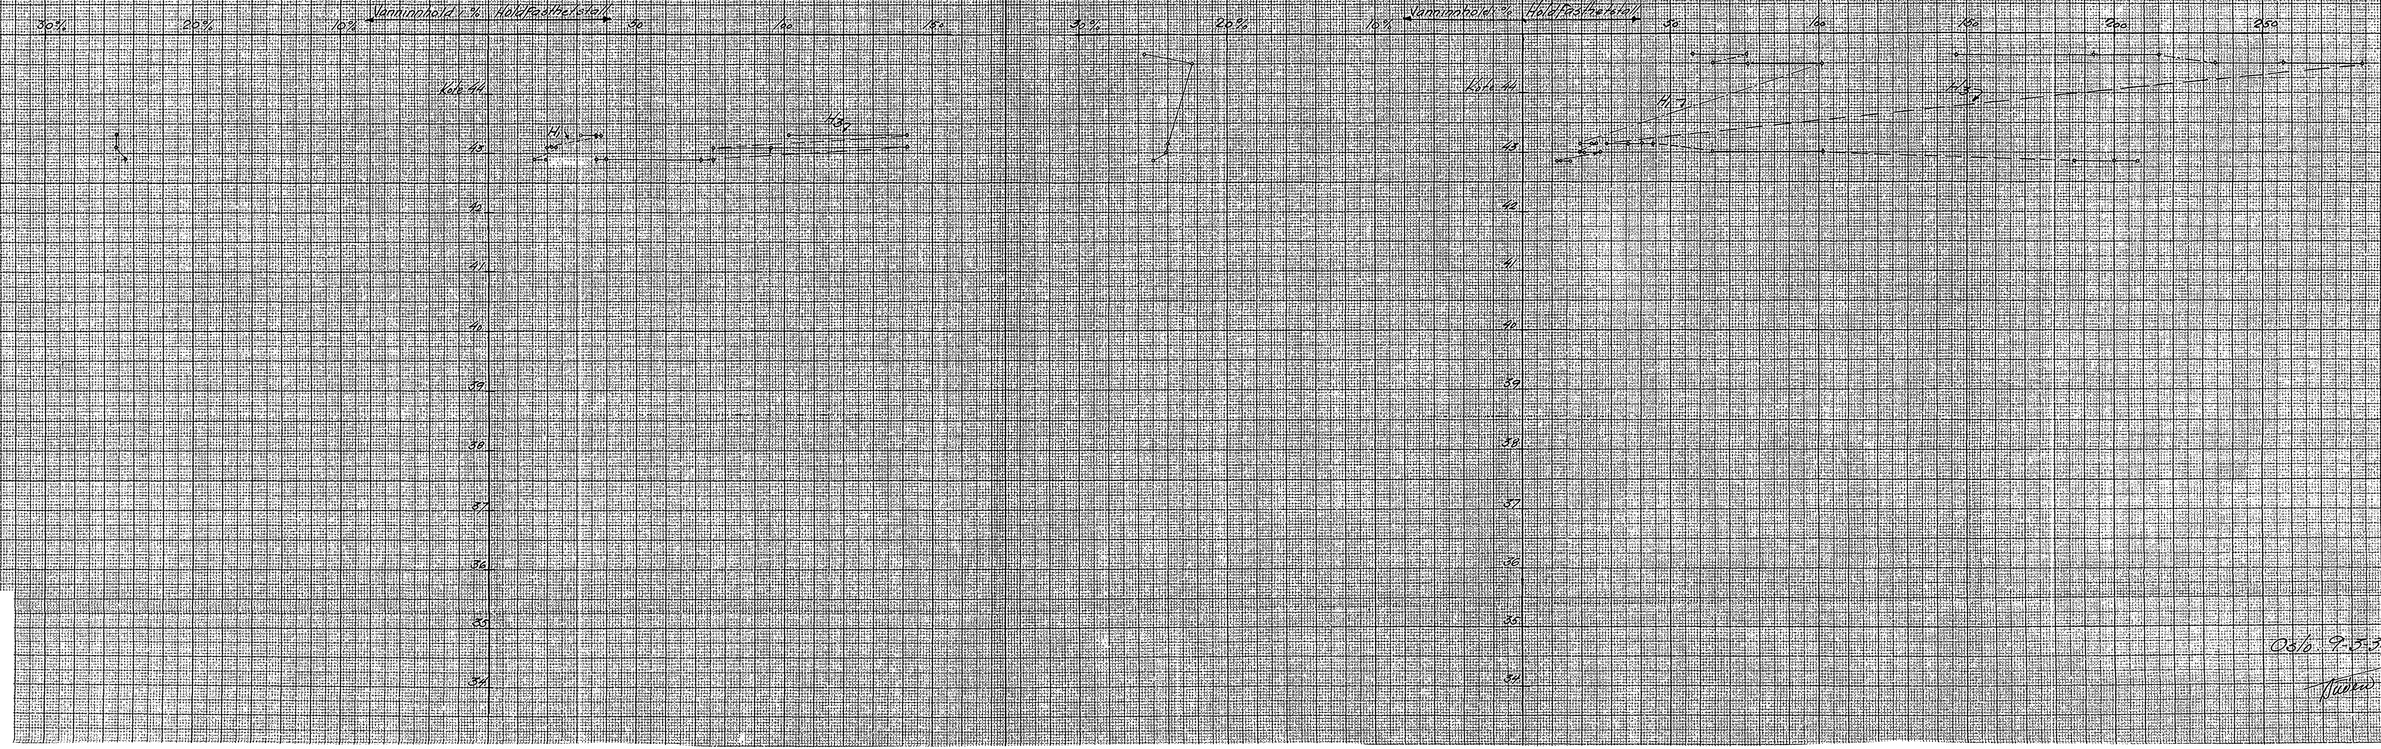

Oslo 9.5.34

Nansen

Stensgaten 2.

Prøver tatt 5/3-34.

	Prøveserie I, Inventarserie 963, bilag til bl. 1415			Prøveserie II, Inventarserie 964, bilag til bl. 1415				
Kotehøide								
~~Dybde~~	43.30	43.10	42.90	44.65	44.50	43.15	43.0	42.85
Glass nr.	200	185	187	196	186	190	199	197
Bto. våt	13.186	13.981	13.045	15.430	14.396	14.800	11.890	13.800
Tara	11.630	12.548	11.706	13.120	12.561	12.674	10.397	12.050
Netto våt	1.556	1.433	1.339	2.310	1.835	2.126	1.493	1.750
Bto. tørr	12.795	13.620	12.715	14.839	13.986	14.290	11.530	13.363
Tara	11.630	12.548	11.706	13.120	12.561	12.674	10.397	12.050
Netto tørr	1.165	1.072	1.009	1.719	1.425	1.616	1.133	1.313
Våt	1.556	1.433	1.339	2.310	1.835	2.126	1.493	1.750
Tørr	1.165	1.072	1.009	1.719	1.425	1.616	1.133	1313
Vann	0.391	0.361	0.330	0.591	0.410	0.510	0.360	0.437
Vekt% vann av totalsubst.	25.13%	25.2%	24.6%	25.6%	22.38%	24%	24.1%	25.0%
Lodd nr.	2	2	2	3	3	2	2	2
H_3	2.5 141.5	3.5 76	3.6 72	5.0 193	4.5 234	4.6 44	3.0 101.5	2.0 200
	2.5 141.5	3.5 76	3.5 76	5.0 193	4.3 257	4.8 40	3.0 101.5	1.9 208
	3.0 101.5	2.5 141.5	5.0 36.5	4.7 215	4.5 234	5.1 353	3.0 101.5	2.1 186.5
	3.0 101.5	3.1 95.5	4.8 40	5.8 146.5	4.1 284	5.8 28.58	3.8 64	2.0 200
Lodd nr.	2	2	2	2	2	2	2	2
H_1	5.5 313	6.7 21.43	8.0 15.42	4.0 57.5	3.5 76	7.0 19.68	6.0 26.78	9.2 11.73
	4.9 38	6.5 22.83	7.0 19.68	3.5 76	3.0 101.5	6.2 24.98	7.0 19.68	7.8 16.18
	5.0 36.5	7.0 19.68	8.0 15.42	4.0 57.5	3.8 64	6.4 23.53	6.8 20.73	8.8 12.80
Anm.				Tynne finsandlag, lerkongresjoner (okeydulklumper) og fossiler.		Rester av trerøtter og små brune flekker.		

O3/o, 9-3-34

A4 210×297 mm

STEMSGATEN 2

Grafisk framstilling av leirens vanninnhold og holdfasthet

EL 1416

Prøveserie III
(Innvendarserie 965)

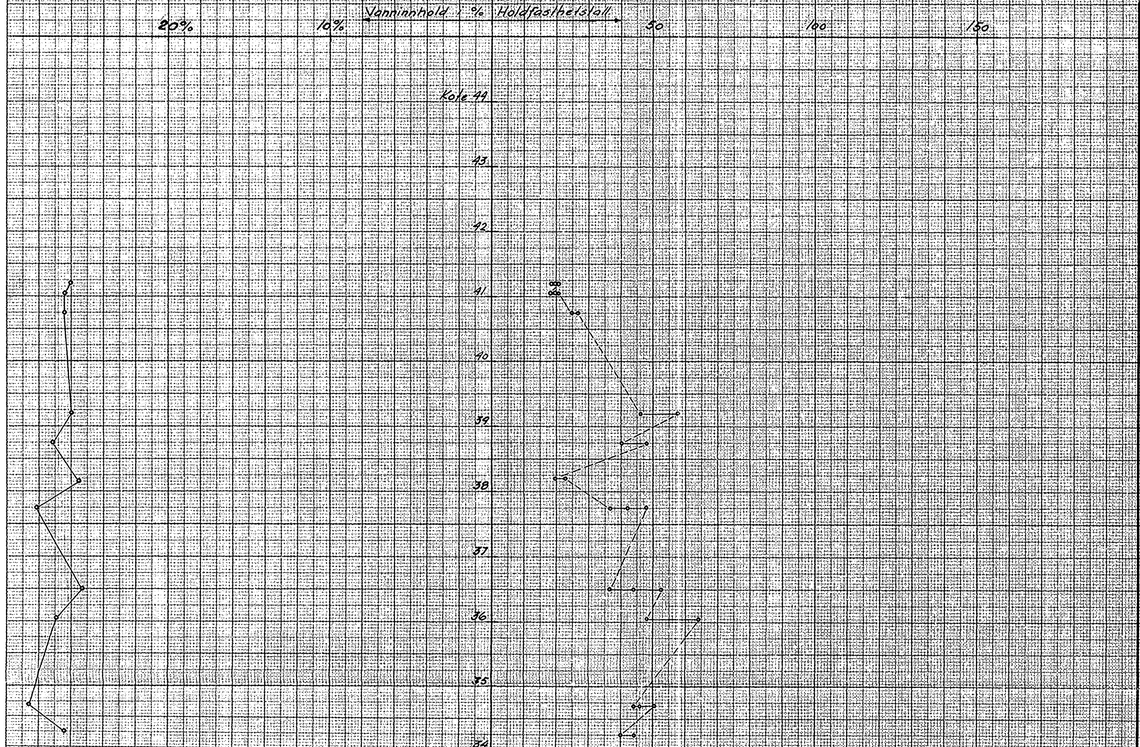

Prøveserie IV
(Innvendarserie 966)

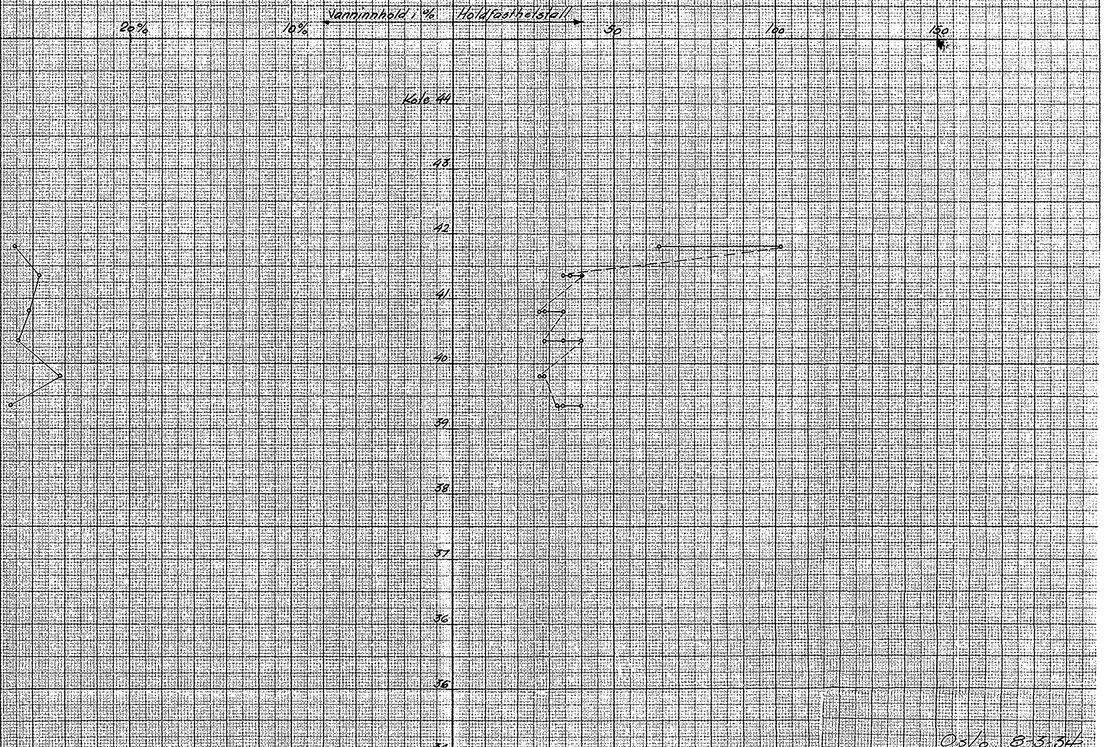

Oslo 8.3.54
Elin Lunde
Tbud 40

Stensgaten 2.

Prøver tatt 7/3-34.

Prøveserie III, Inventarserie 965, bilag til blad 1416.

Kotehøide	41.20	41.02	40.75	39.20	38.75	38.20	37.75	36.50	36.05	34.70	34.25
Glass nr.	198	227	135	229	213	134	130	124	236	127	132
Bto våt	14.603	15.068	15.741	15.140	14.683	14.988	14.018	13.518	12.500	13.674	14.475
Tara	12.236	12.083	12.354	12.231	11.935	11.478	11.691	10.565	10.272	11.708	12.358
Netto våt	2.367	2.985	3.387	2.909	2.748	3.510	2.327	2.953	2.228	1.966	2.117
Bto. tørr	13.987	14.281	14.848	14.385	13.940	14.094	13.363	12.771	11.900	13.112	13.917
Tara	12.236	12.083	12.354	12.231	11.935	11.478	11.691	10.565	10.272	11.708	12.358
Netto tørr	1.751	2.198	2.494	2.154	2.005	2.616	1.672	2.206	1.628	1.404	1.559
Våt	2.367	2.985	3.387	2.909	2.748	3.510	2.327	2.953	2.228	1.966	2.117
Tørr	1.751	2.198	2.494	2.154	2.005	2.616	1.672	2.206	1.628	1.404	1.559
Vann	0.616	0.787	0.893	0.755	0.743	0.894	0.655	0.747	0.600	0.562	0.558
Vekts % vann av totalsubst.	26 %	26.4%	26.4%	26 %	27.1 %	25.5%	28.1%	25.3%	26.9%	28.6%	26.4%
Lodd nr.	2.	2.	2.	2.	2.	2.	2.	2.	2.	2.	2.
H_3	6.8 20.73	7.0 19.68	6.0 26.78	4.0 57.5	4.4 48	6.5 22.83	4.4 48	4.2 52.7	3.8 64	4.6 46	4.8 40
	7.0 19.68	7.3 18.23	6.0 26.78	4.5 46.0	4.8 40	7.0 19.68	4.7 42	5.0 36.5	3.8 64	4.3 50.3	4.8 40
	7.2 18.68	6.8 20.73	6.2 24.98	4.0 57.5	4.8 40	7.0 19.68	5.0 36.5	4.6 44	4.4 48	4.6 44	4.6 44
Anm.	H_3 = omrørt bare velling for samtlige prøver.										

Oslo 9-3-34

vg

Stensgaten 2.

Prøver tatt 7/3-34.

Prøveserie IV, Inventarserie 966. Bilag til blad 1416.

Kotehøide	41.80		41.35		40.80		40.35		39.80		39.35	
Glass nr.	126		223		166		262		246		230	
Bto. våt	15.597		17.083		13.682		15.604		15.589		14.324	
Tara	13.843		14.428		10.644		12.309		12.181		12.589	
Netto våt	1.754		2.655		3.038		3.295		3.408		1.735	
Bto. tørr	15.121		16.404		12.888		14.720		14.763		13.851	
Tara	13.843		14.428		10.644		12.309		12.181		12.589	
Netto tørr	1.278		1.976		2.244		2.411		2.582		1.262	
Våt	1.754		2.655		3.038		3.295		3.408		1.735	
Tørr	1.278		1.976		2.244		2.411		2.582		1.262	
Vann	0.476		0.679		0.794		0.884		0.826		0.473	
Vekt% vann av totalvekt	27.1%		25.6%		26.2%		26.85%		24.3%		27.3%	
Lodd nr.	2.		2.		2.		2.		2.		2.	
H_3 = uomrørt	3.0	101.5	4.8	40	5.8	28.58	4.8	40	6.0	26.78	5.4	32.3
	3.0	101.5	5.0	36.6	6.0	26.78	5.2	34.3	5.8	28.58	4.8	40
	3.8	64	5.2	34.3	5.2	34.3	5.8	28.58	6.0	26.78	5.2	34.3

Anm.
H_1 = omrørt
bare velling
for samtlige
prøver.

Oslo, 9-3-34

vig.