

NV-E-7


Kjølseth

Hovseter felt A

3216



MARS 1971

NV.E7, overf. kartv. Ansø/94


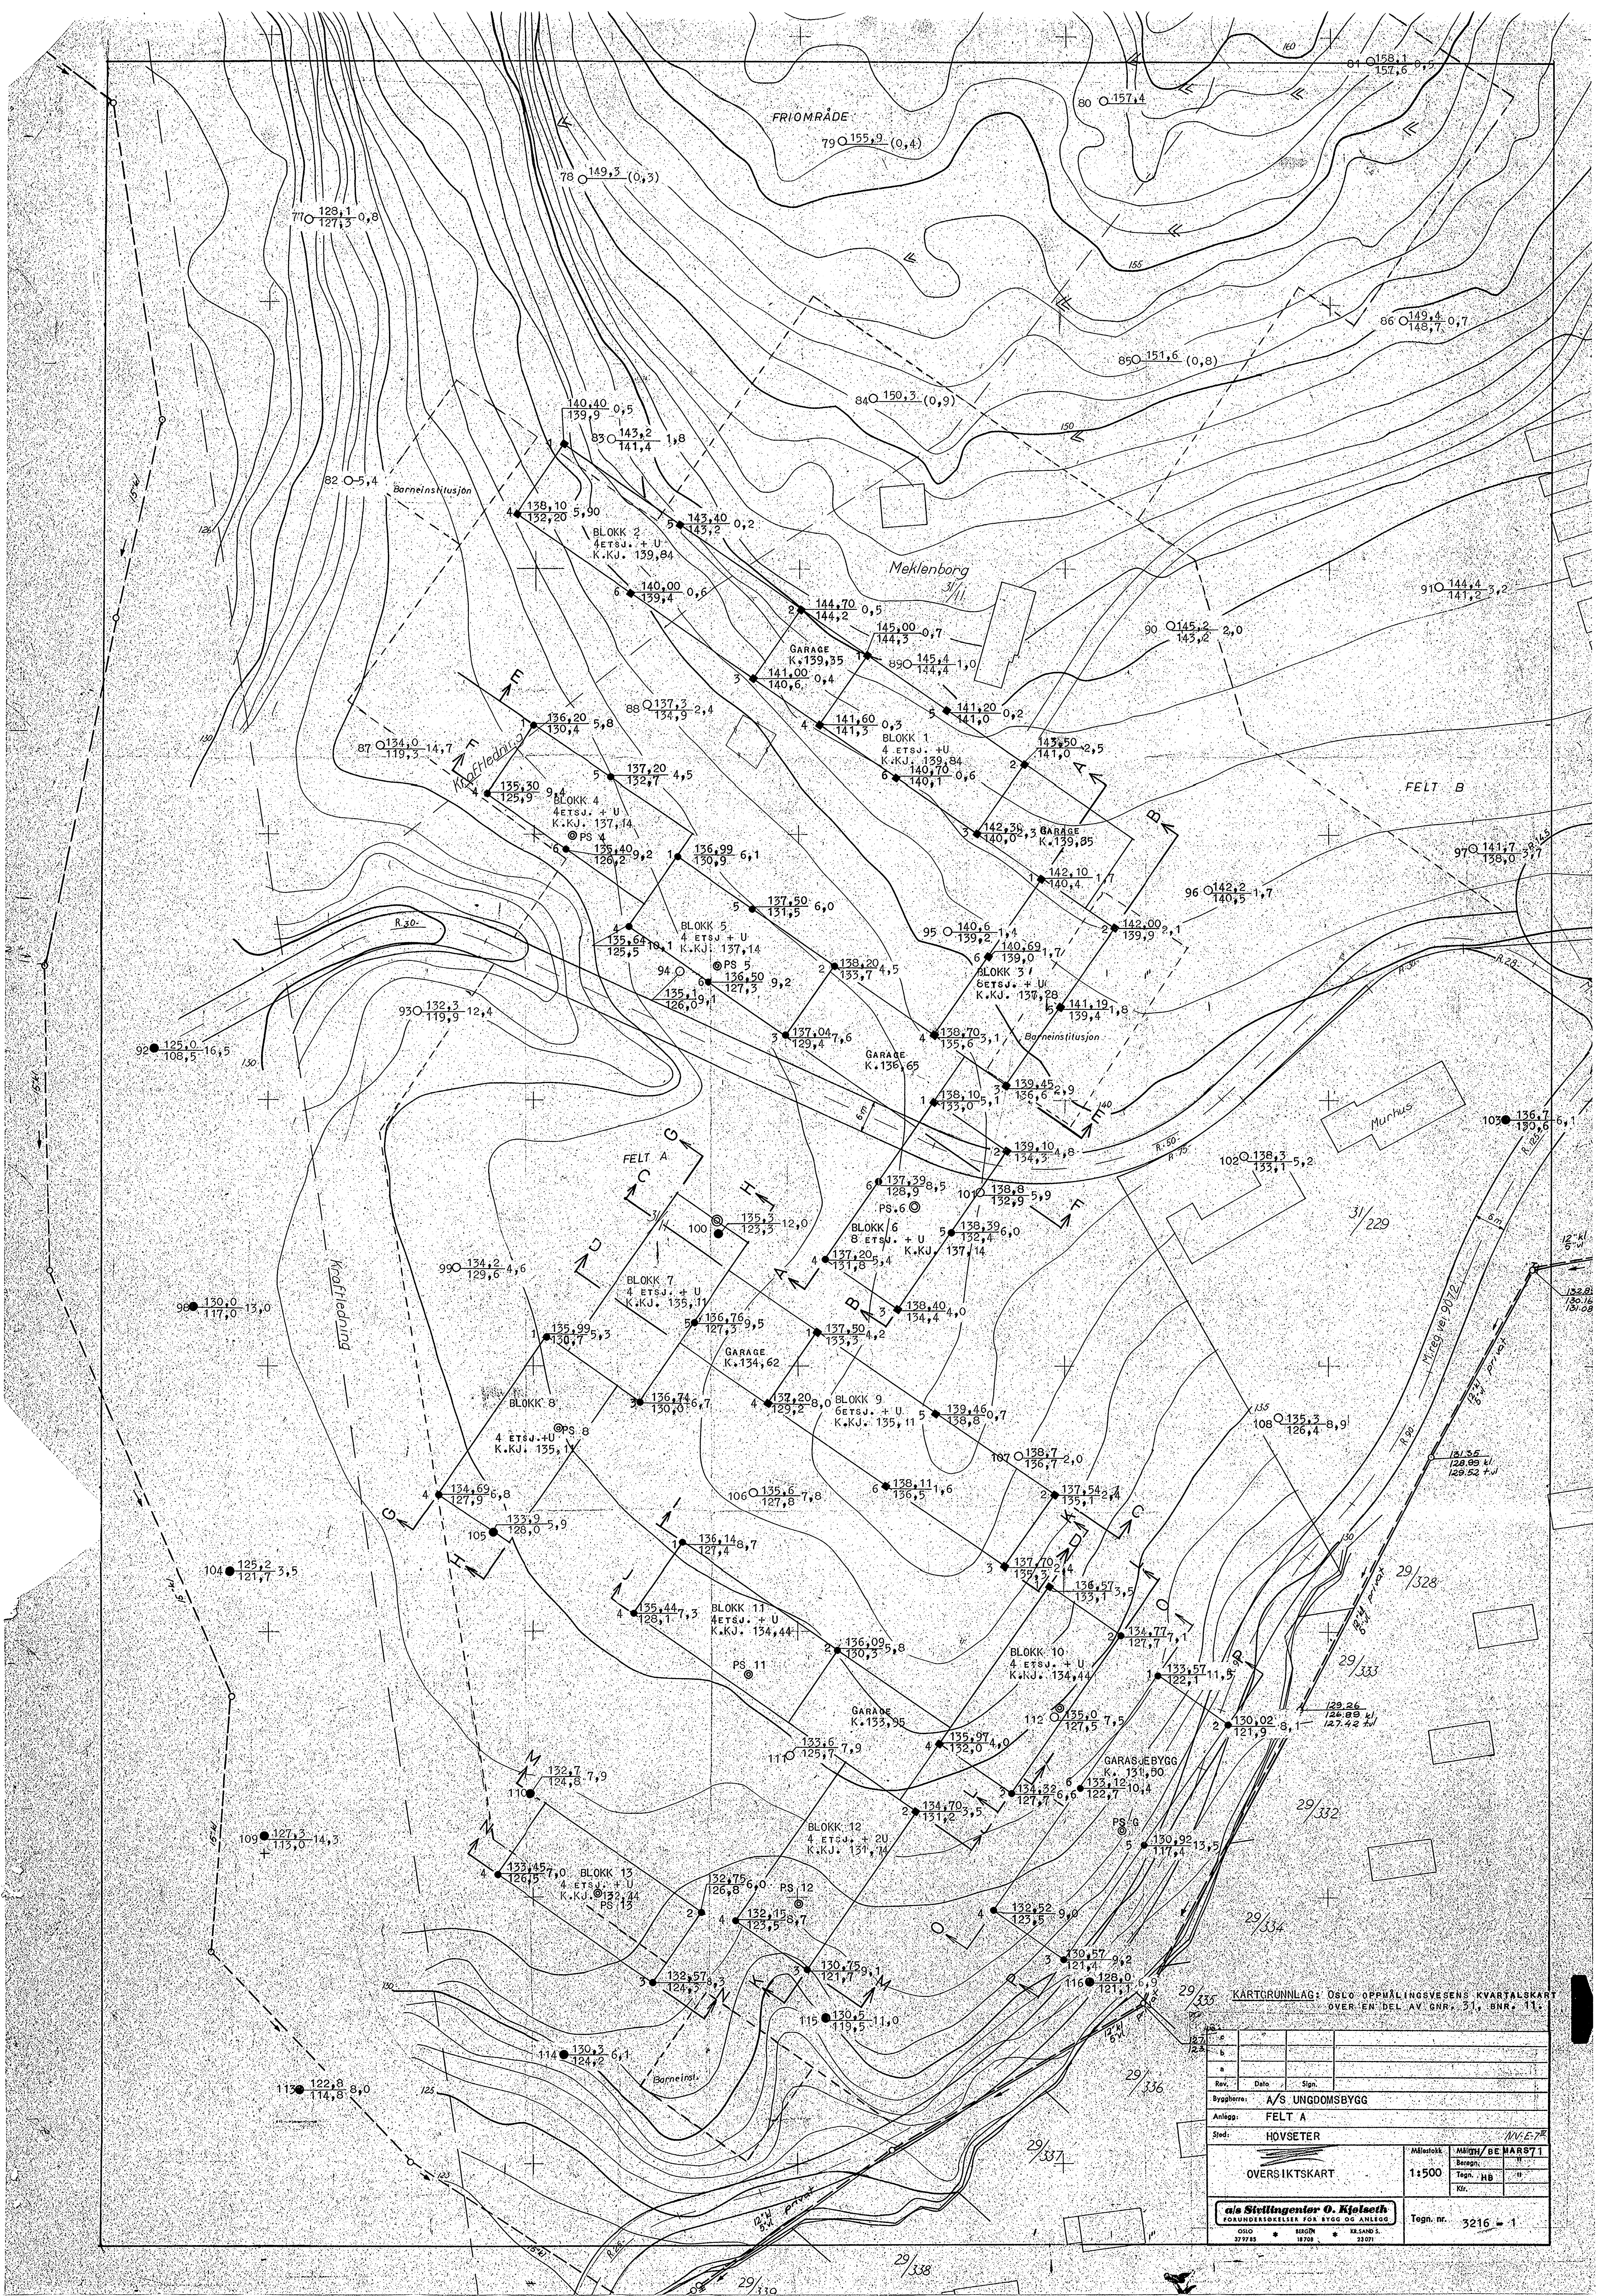


KARTGRUNNLAG: OSLO OPPMÅLINGSVESENS KVARTALSKART
OVER EN DEL AV GNR. 31, GNR. 11.



Rev.	Dato	Sign.
1		
2		
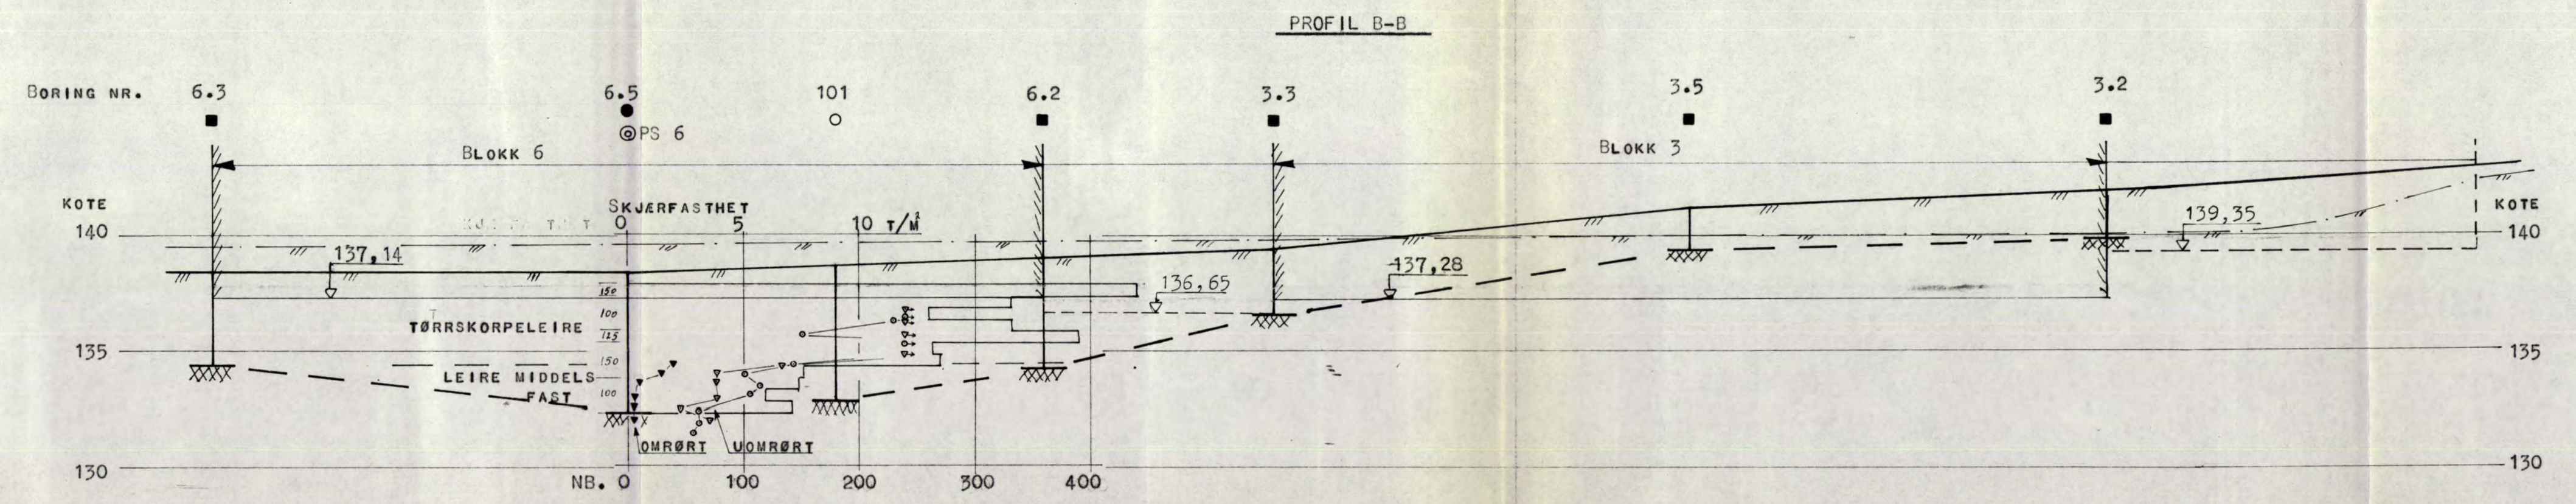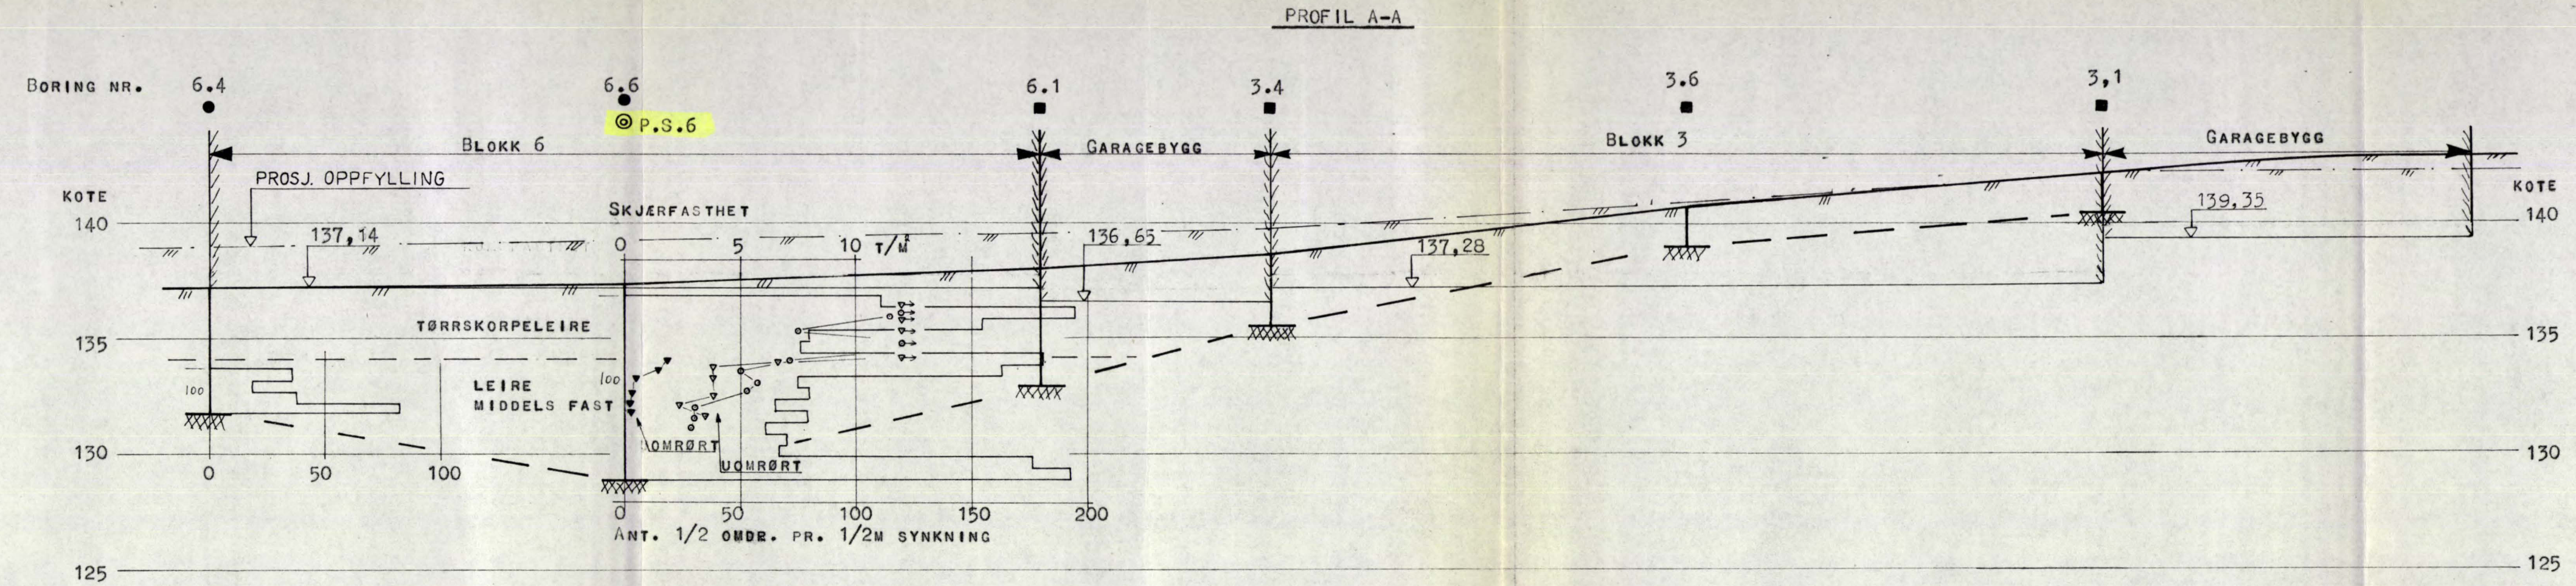



c			
b			
a			
Rev.	Dato	Sign.	
Byggherre: A/S UNGDOMSBYGG			
Anlegg: FELT A			
Sted: HOVSETER			
PROFILER A-A OG B-B		Målestokk	Målt BE
		1:200	Beregn. HB
			Tegn. HB
			Kfr.
a/s Stillingenier O. Kjelseth FORUNDERSØKELSER FOR BYGG OG ANLEGG OSLO 37 97 85 BERGEN 18708 KR.SAND S. 23071		Tegn. nr. 3216 - 2	
		MAR. 71	

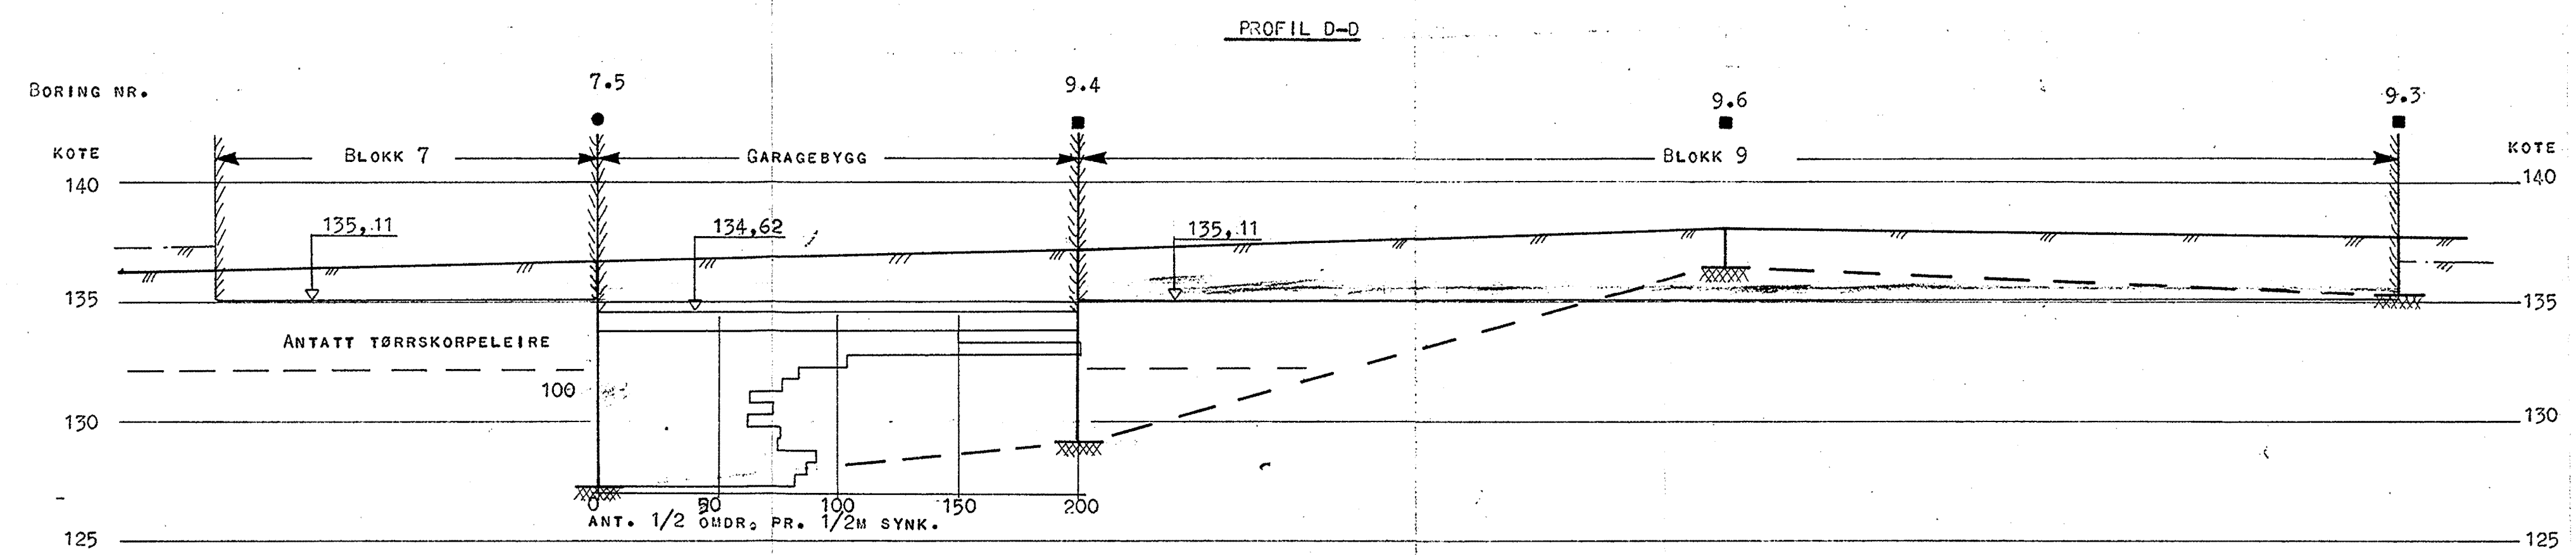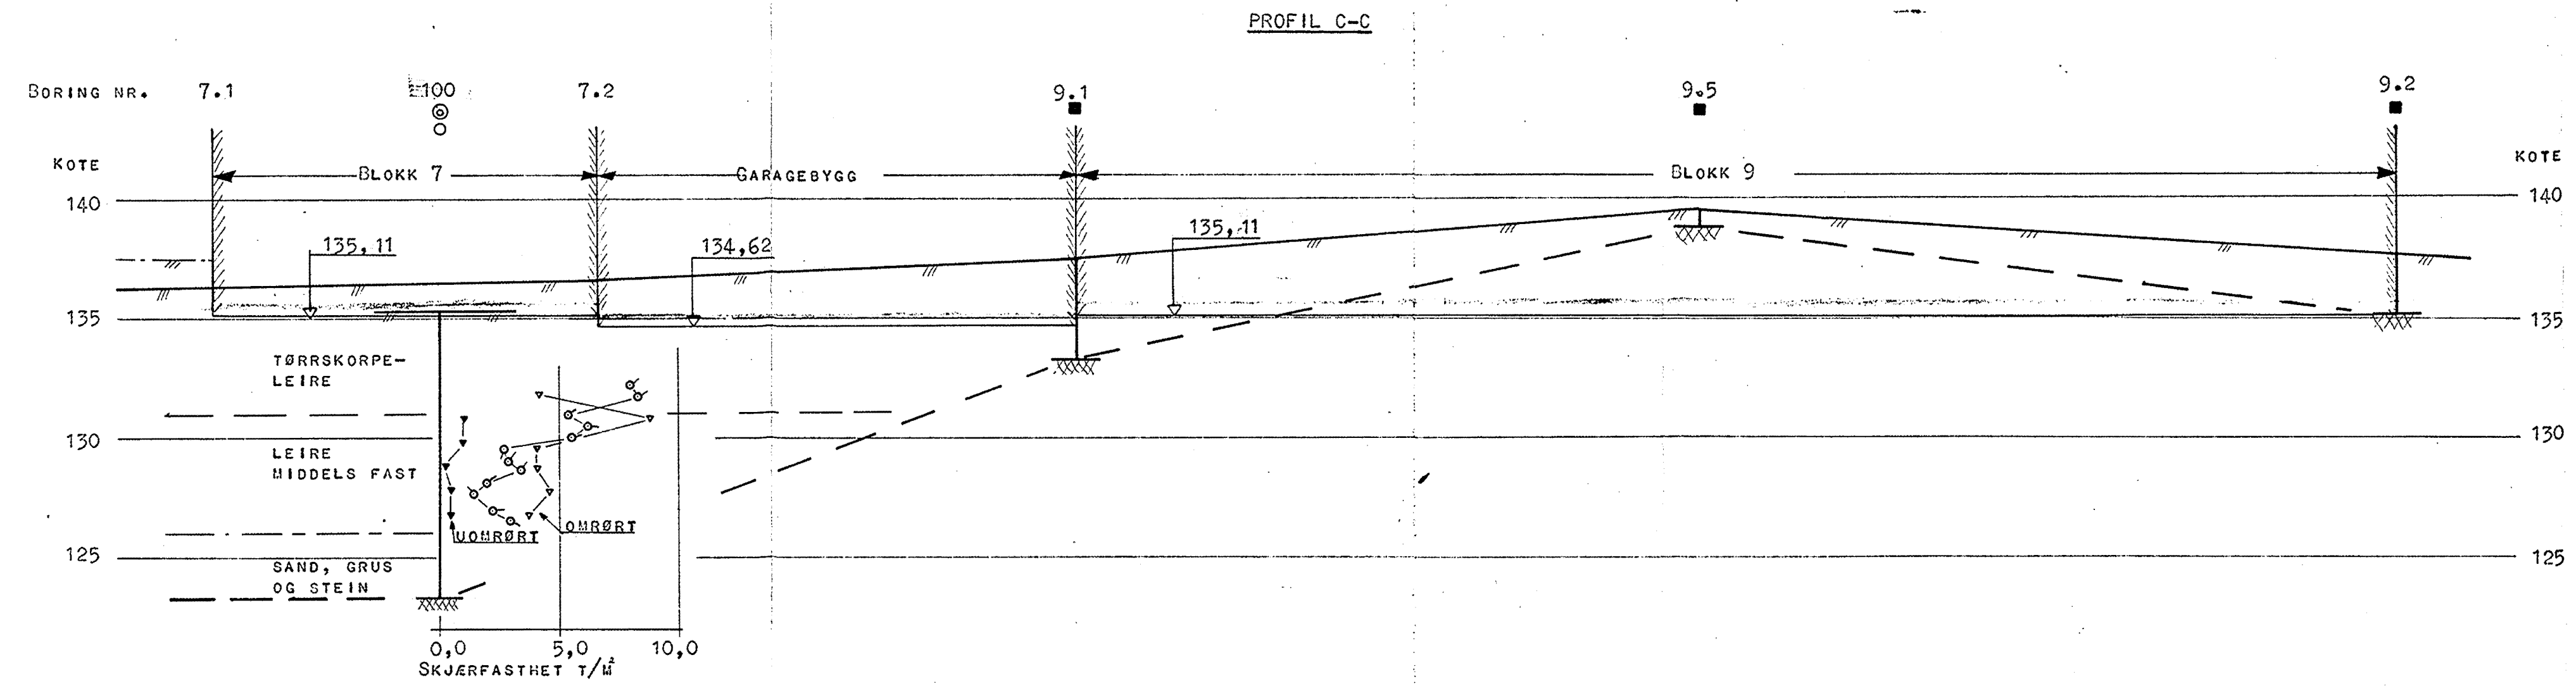



c			
b			
a			
Rev.	Dato	Sign.	
Byggherre: A/S UNGDOMSBYGG			
Anlegg: FELT A			
Sted: HOVSETER			
PROFILER C-C OG D-D		Målestokk	Målt BE MAR. 71
		1:200	Beregn. HB
			Tegn. HB
			Kfr.
a/s Stallingenter O. Kjøleth		Tegn. nr. 3216 - 3	
OSLO 379785		BERGEN 18706	
		KR.SAND S. 23071	

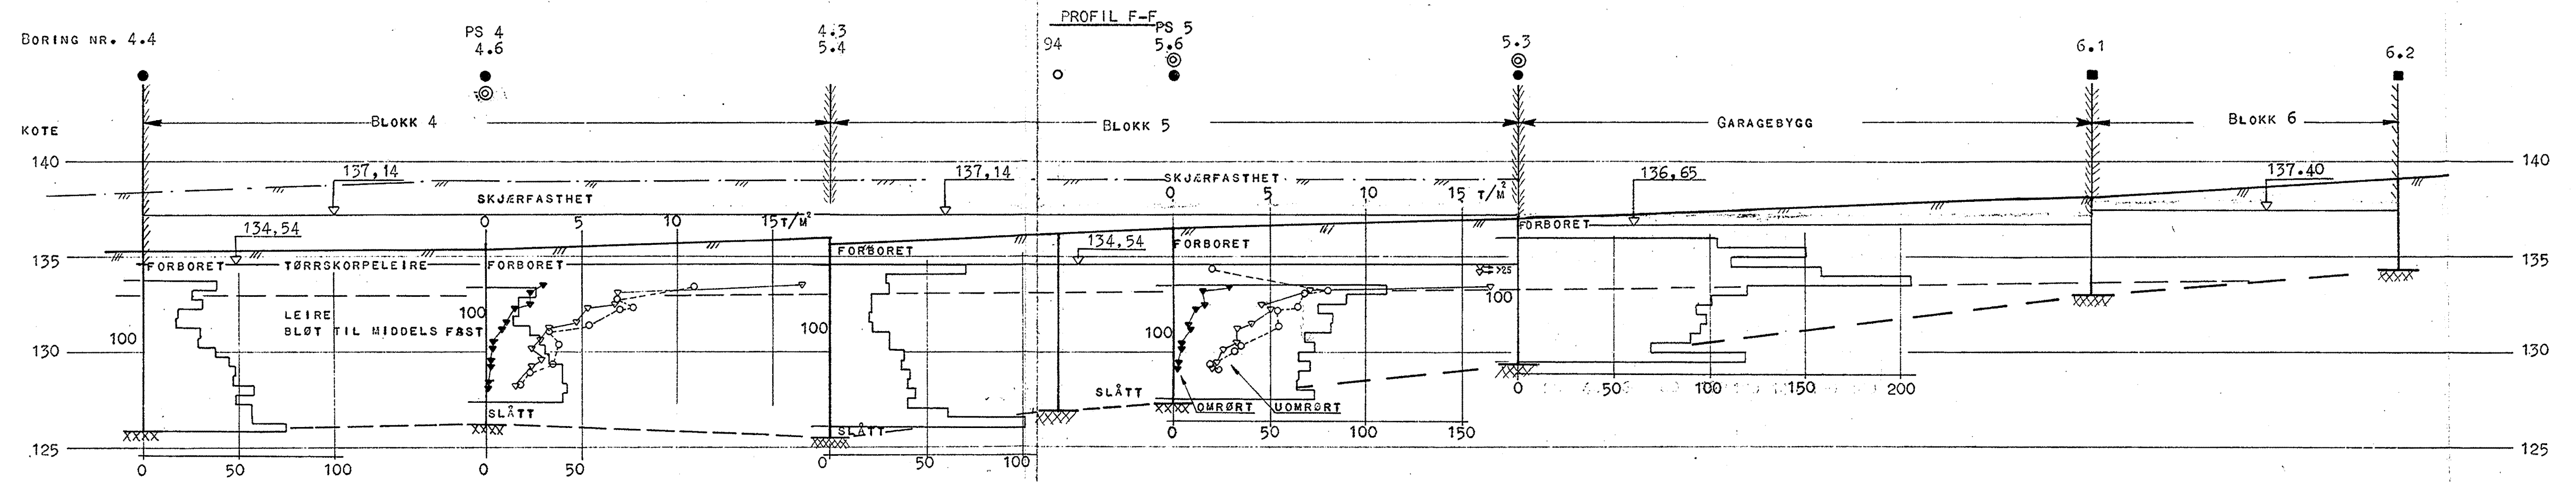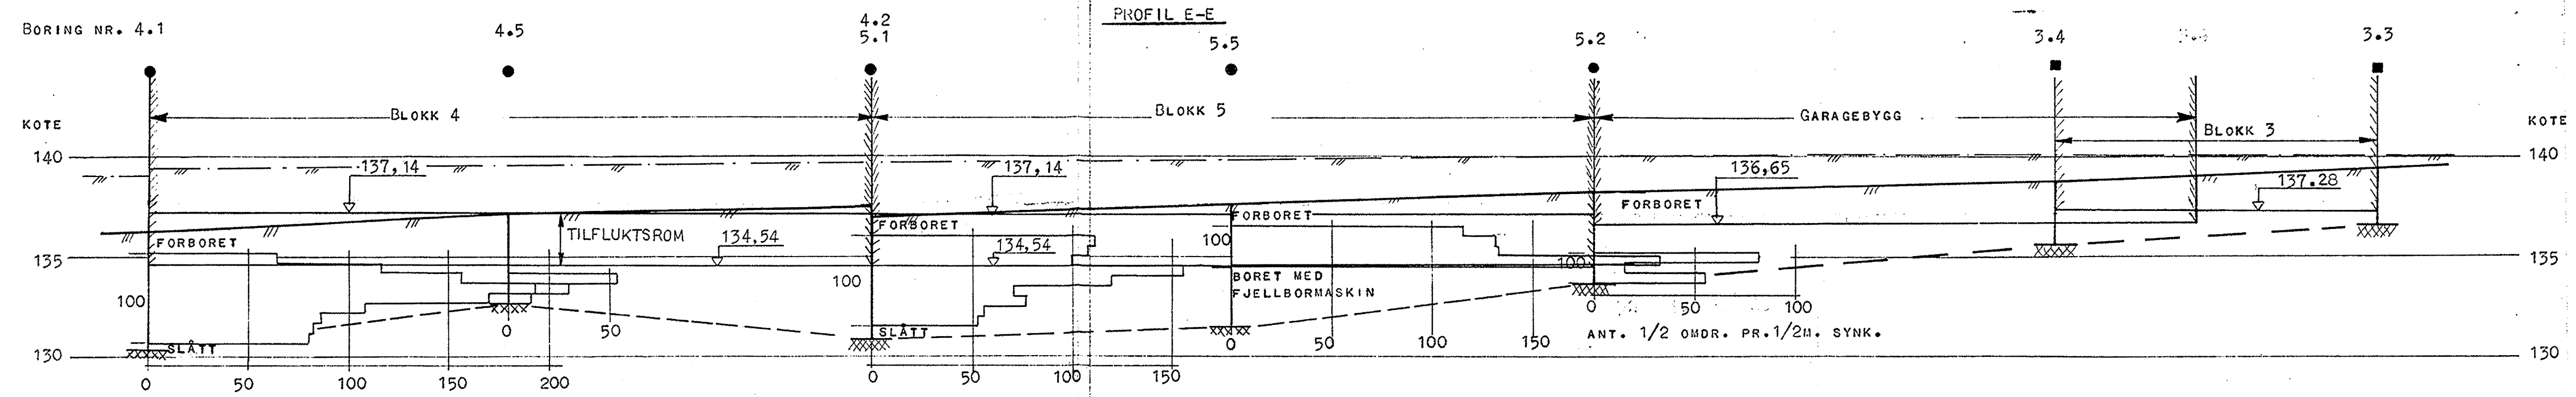



c			
b			
a			
Rev.	Dato	Sign.	
Byggherre: A/S UNGDOMSBYGG			
Anlegg: FELT A			
Sted: HOVSETER			
PROFILER E-E OG F-F		Målestokk: 1:200	Målt BE: MAR 71
		Beregnet HB	"
		Tegn. HB	"
		Kfr.	"
als Stollinger O. Kjelseth FORUNDERSØKELSER FOR BYGG OG ANLEGG OSLO BERGEN KR.SAND S. 37 97 85 18 708 22 071			
		Tegn. nr.	3216 - 4

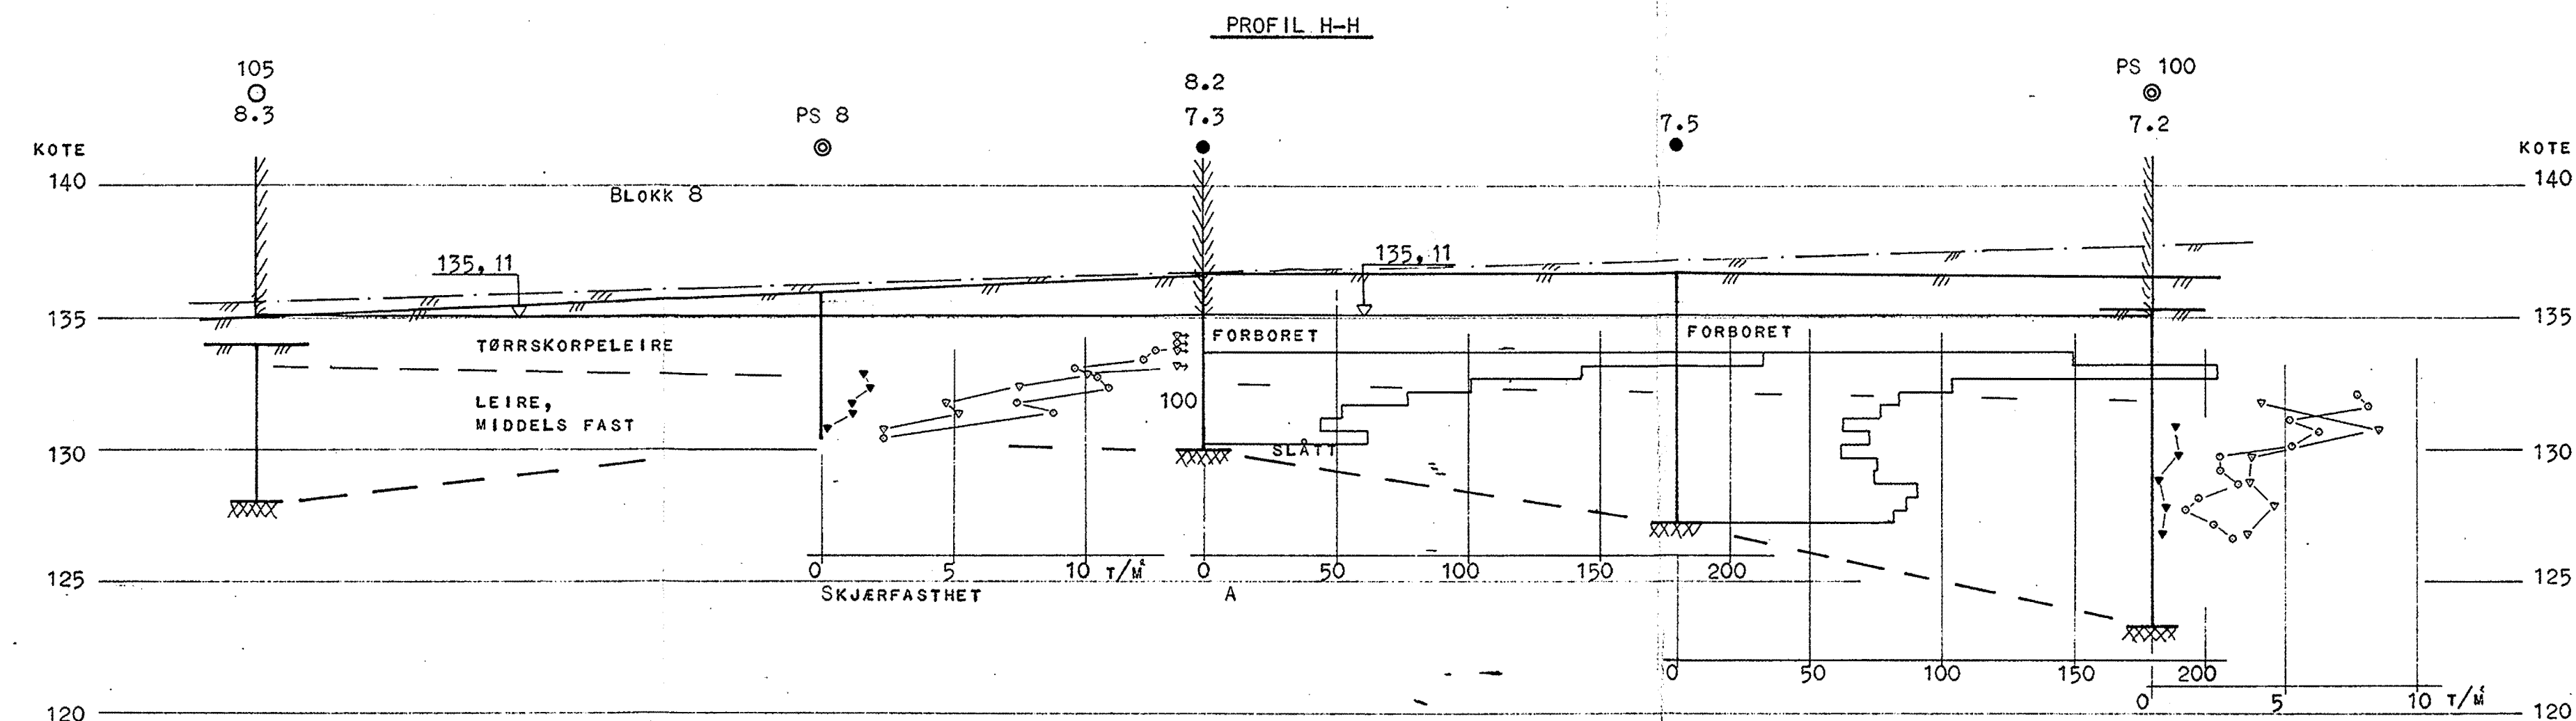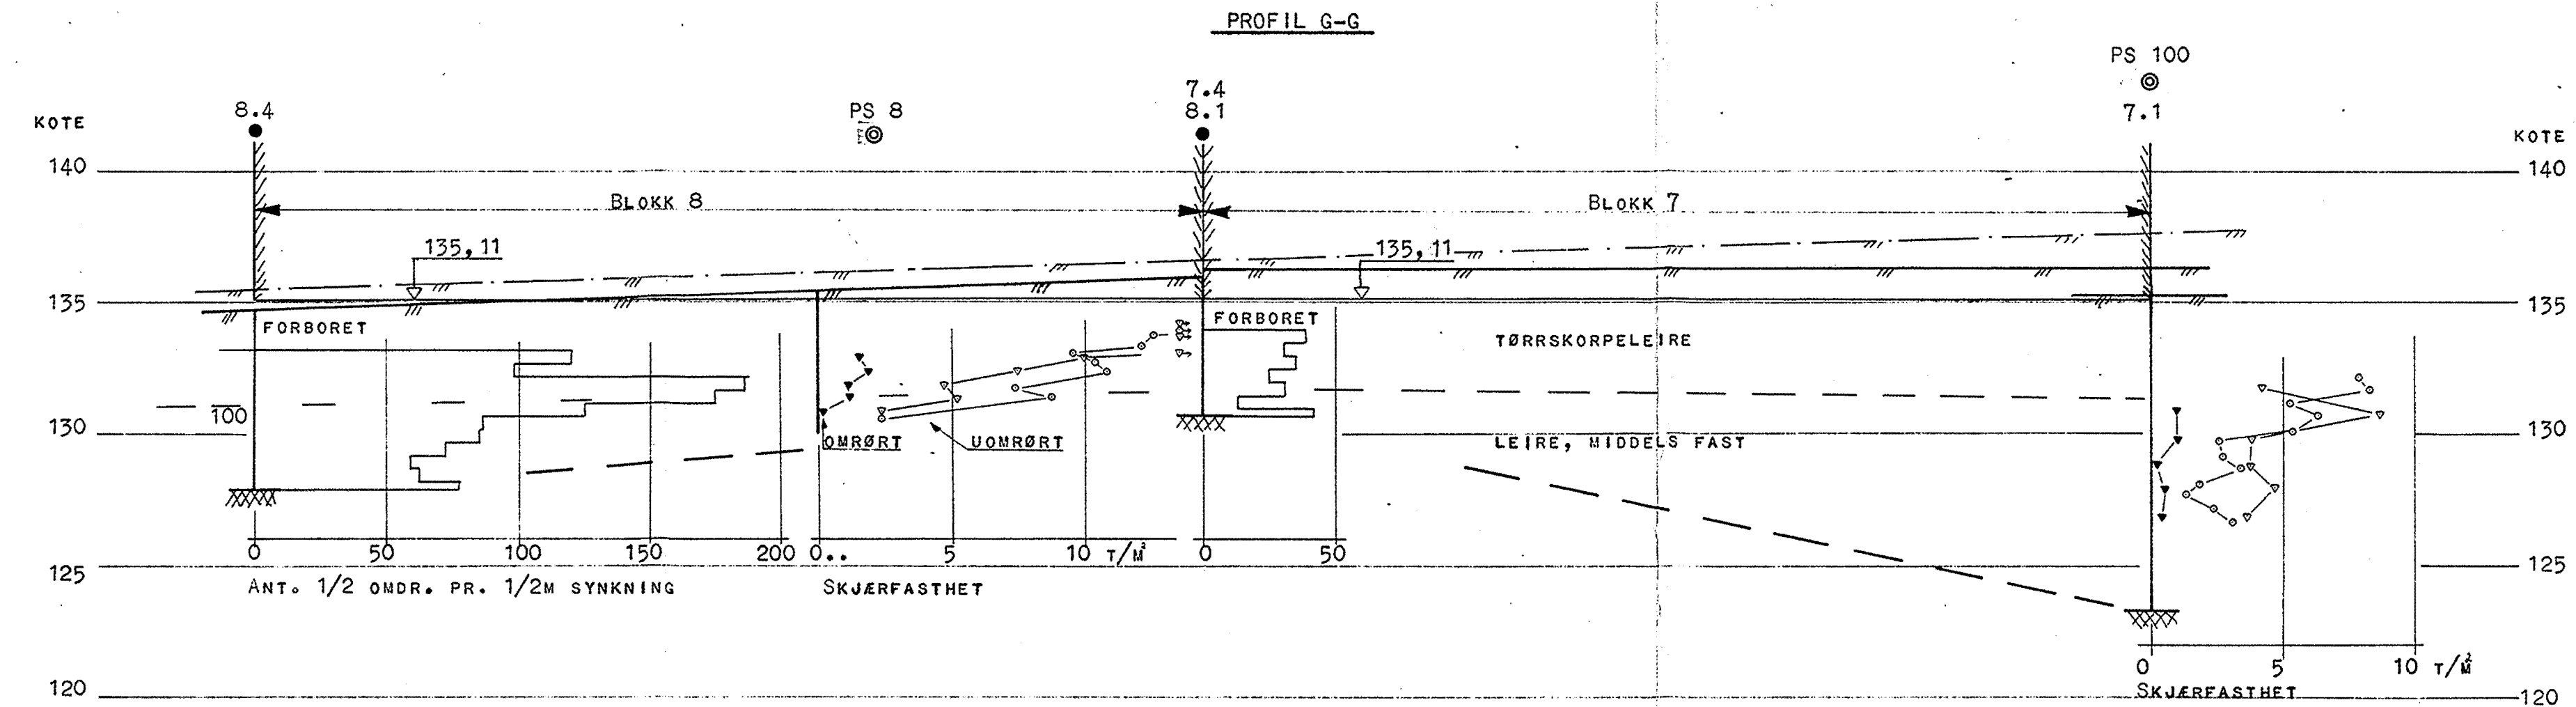



c			
b			
a			
Rev.	Dato	Sign.	
Byggherre: A/S UNGDOMSBYGG			
Anlegg: FELT A			
Sted: HOVSETER			
PROFILER G-G OG H-H		Målestokk	1:200
		Målt	BE
		Beregn.	HB
		Tegn.	HB
a/s Stillingen O. Kjøleth FORUNDERSØKELSER FOR BYGG OG ANLEGG OSLO 37 97 85 BERGEN 18 706 KR.SAND S. 23 071		Kfr.	
		Tegn. nr. 3216 - 5	

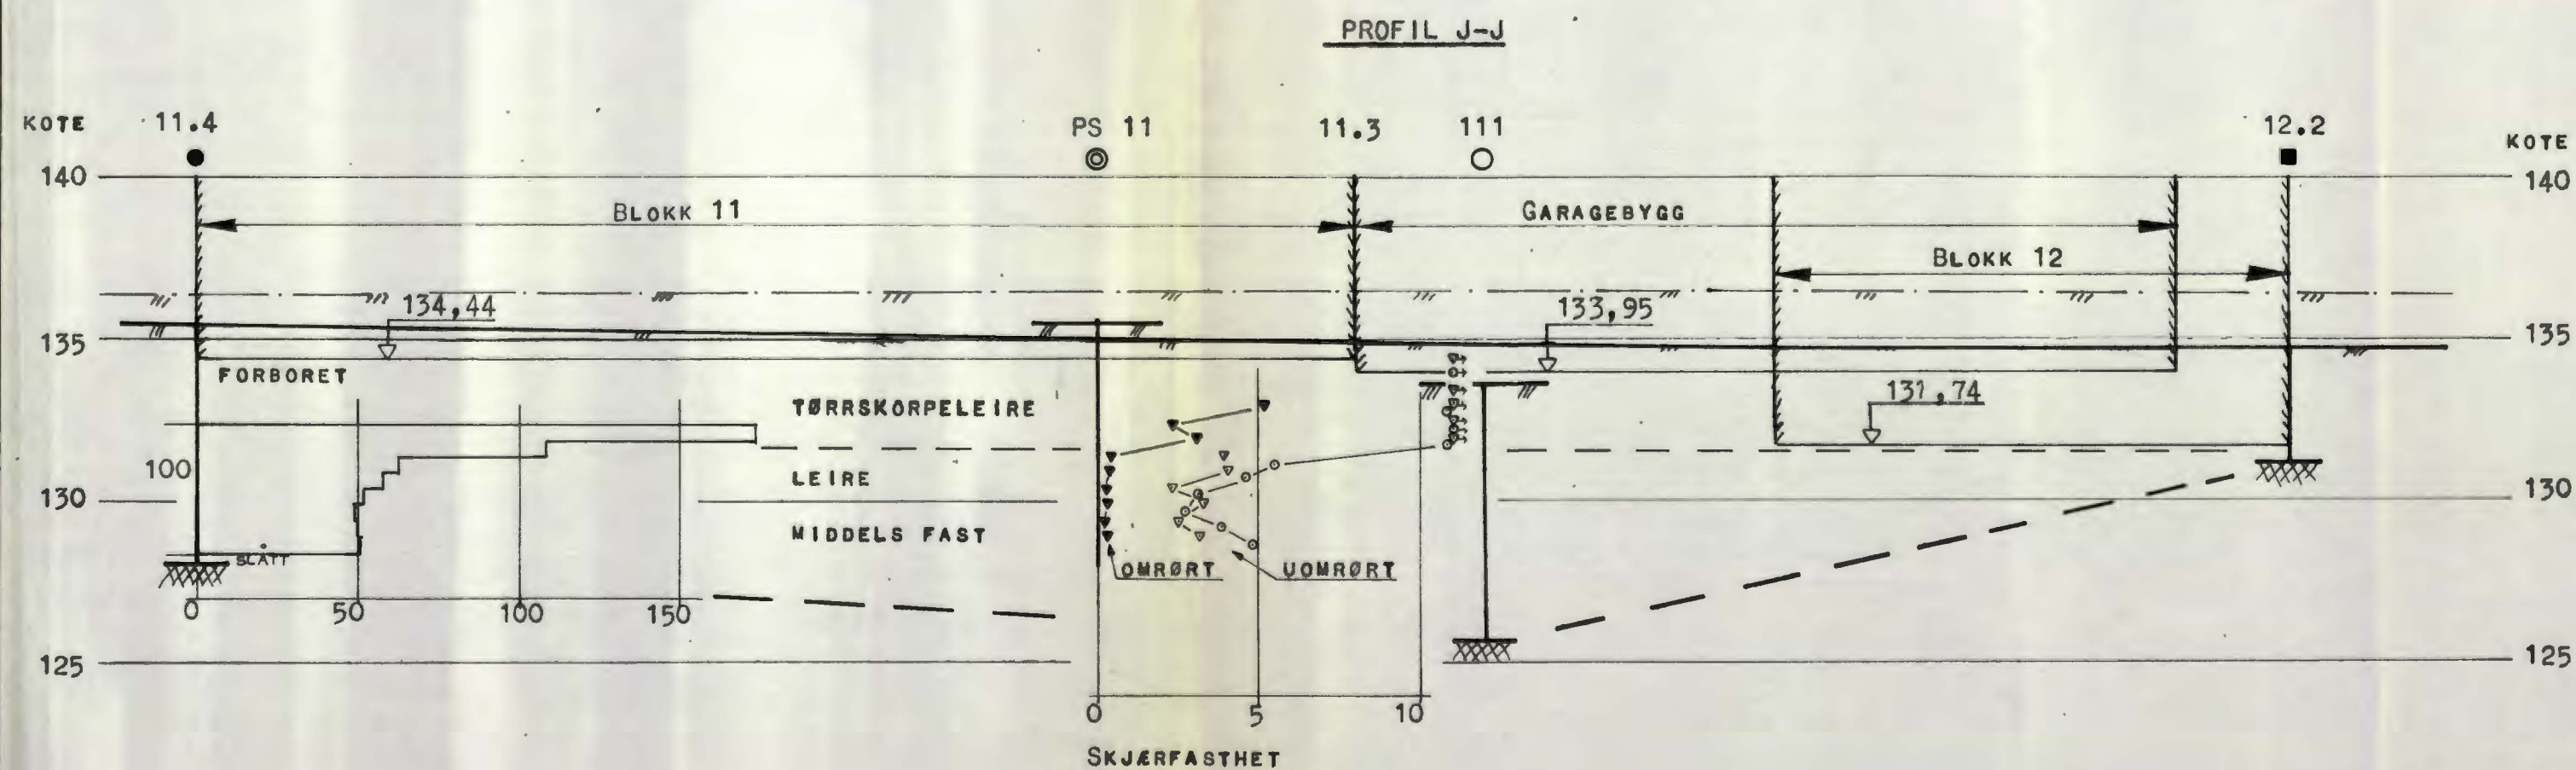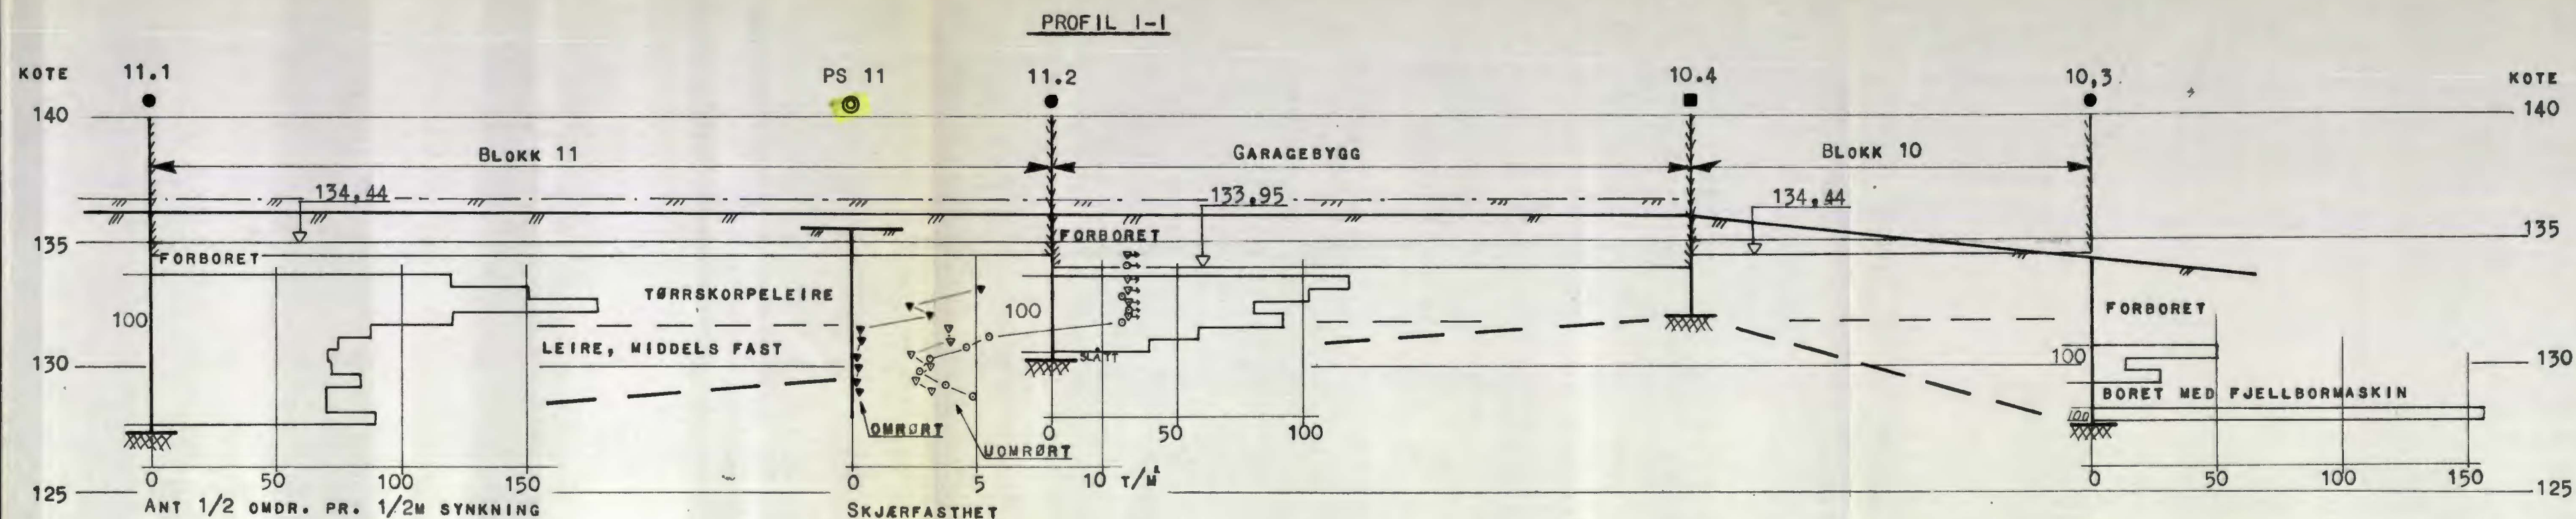



c			
b			
a			
Rev.	Dato	Sign.	
Byggherre: A/S UNGDOMSBYGG			
Anlegg: FELT A			
Sted: HOVSETER			
PROFILER I-I OG J-J		Målestokk	Mål: BE MAR 71
		1:200	Beregner: HB
			Tegn. HB
			Kfr.
a/s Stillingenier O. Kjelseth FORUNDERSØKELSER FOR BYGG OG ANLEGG		Tegn. nr. 3216 - 6	
		OSLO 37 97 85 BERGEN 18 706 KR.SAND S. 23 071	

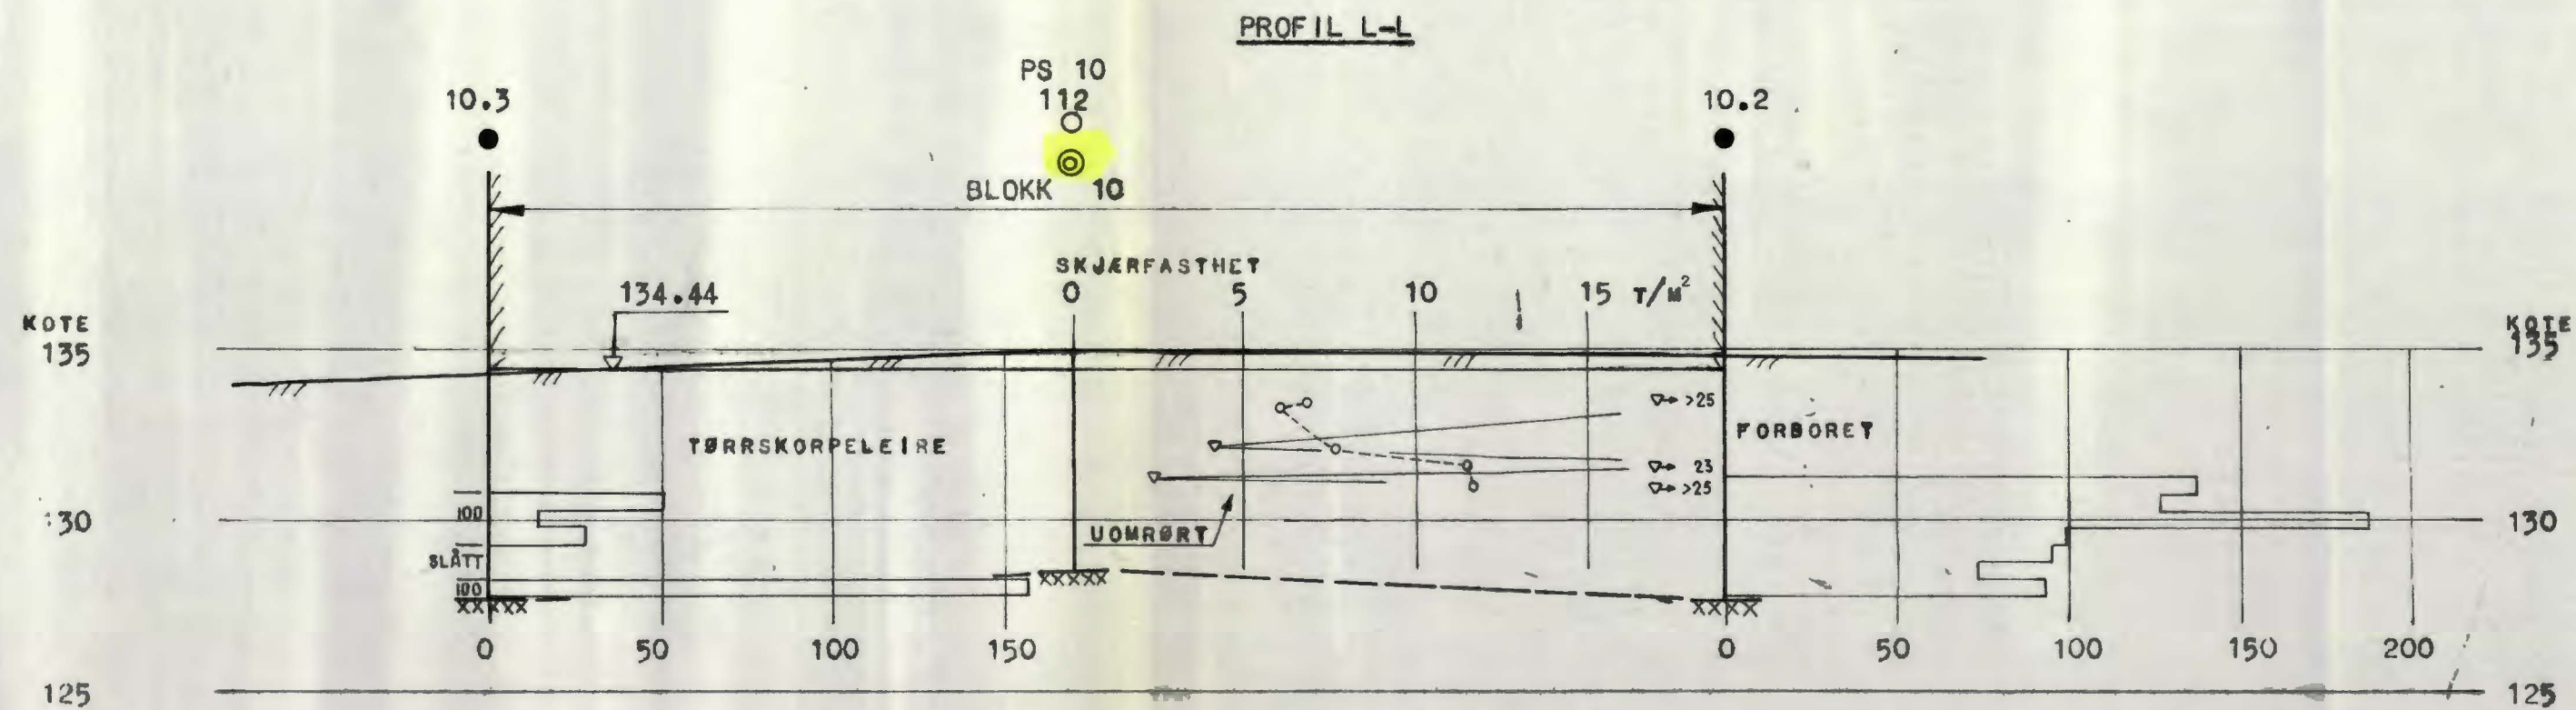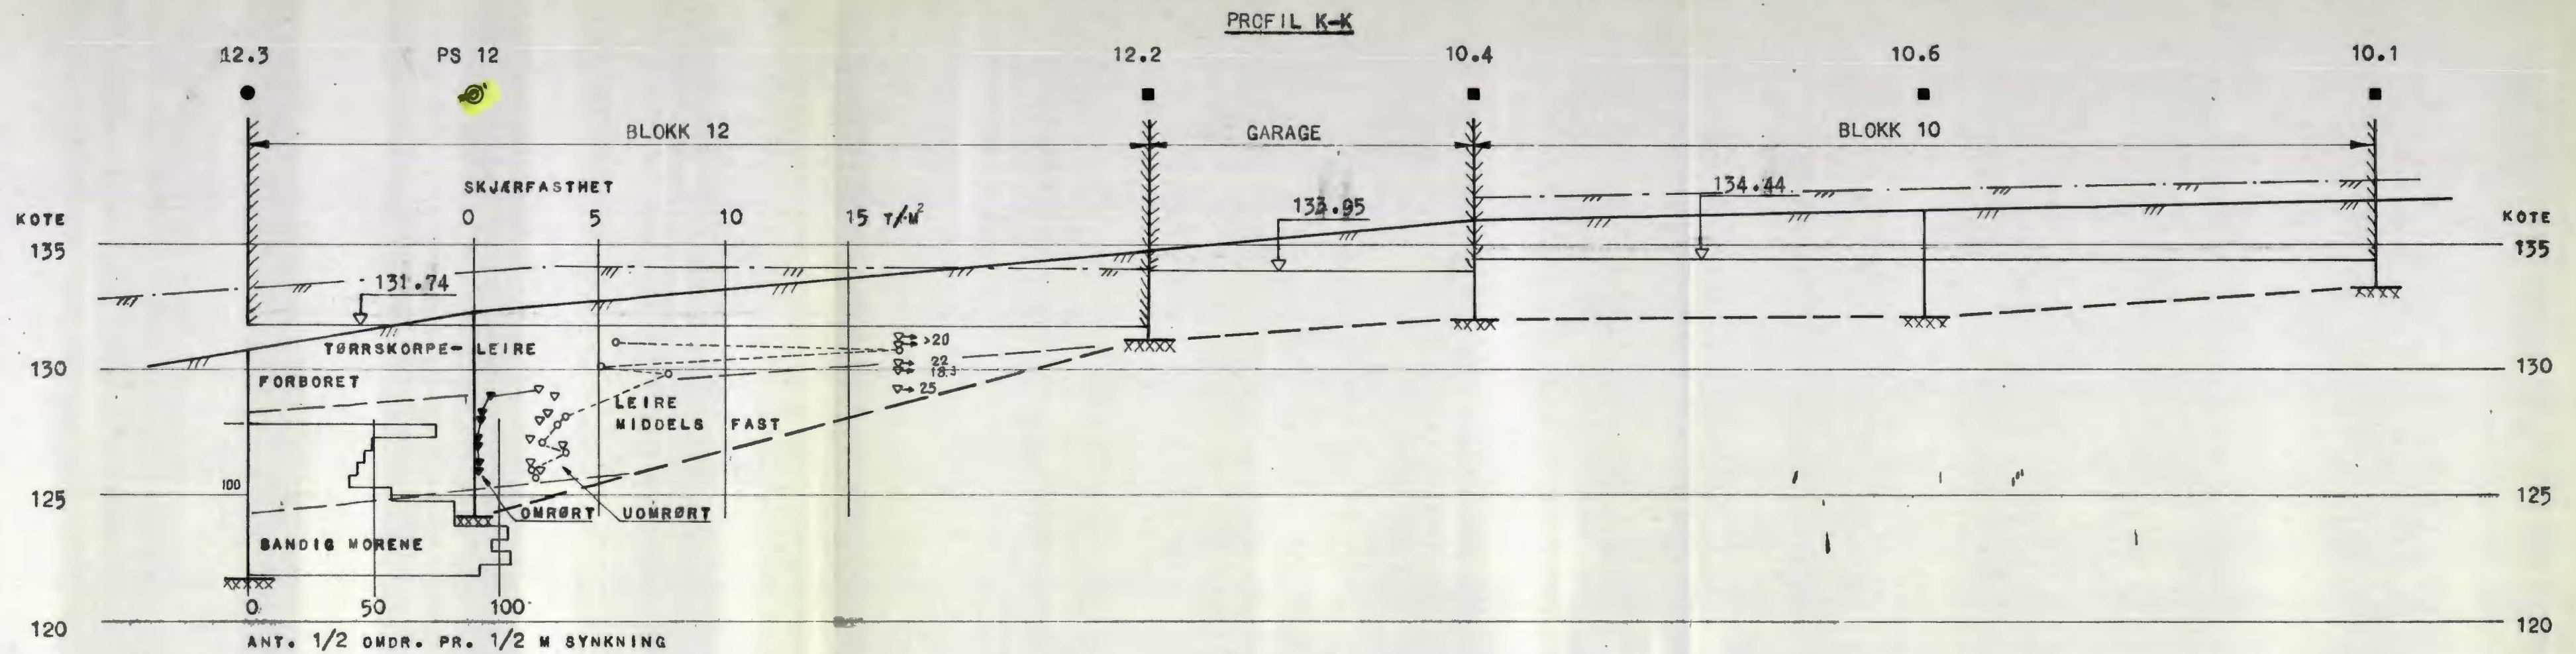


c			
b			
a			
Rev.	Dato	Sign.	
Byggherre: A/S UNGDOMSBYGG			
Anlegg: FELT A			
Sted: HOVSETER			
PROFILER K-K OG L-L		Målestokk	MÅN BE MARS 71
		1:200	Beregn. MB
			Tegn. AB APR 71
			Klr.
a/s Stallingstad O. Kjelseth FORUNDERSØKELSER FOR BYGG OG ANLEGG		Tegn. nr. 3216-7	
OSLO	BERGEN	KR.SAND S.	
37 97 85	18708	23 071	

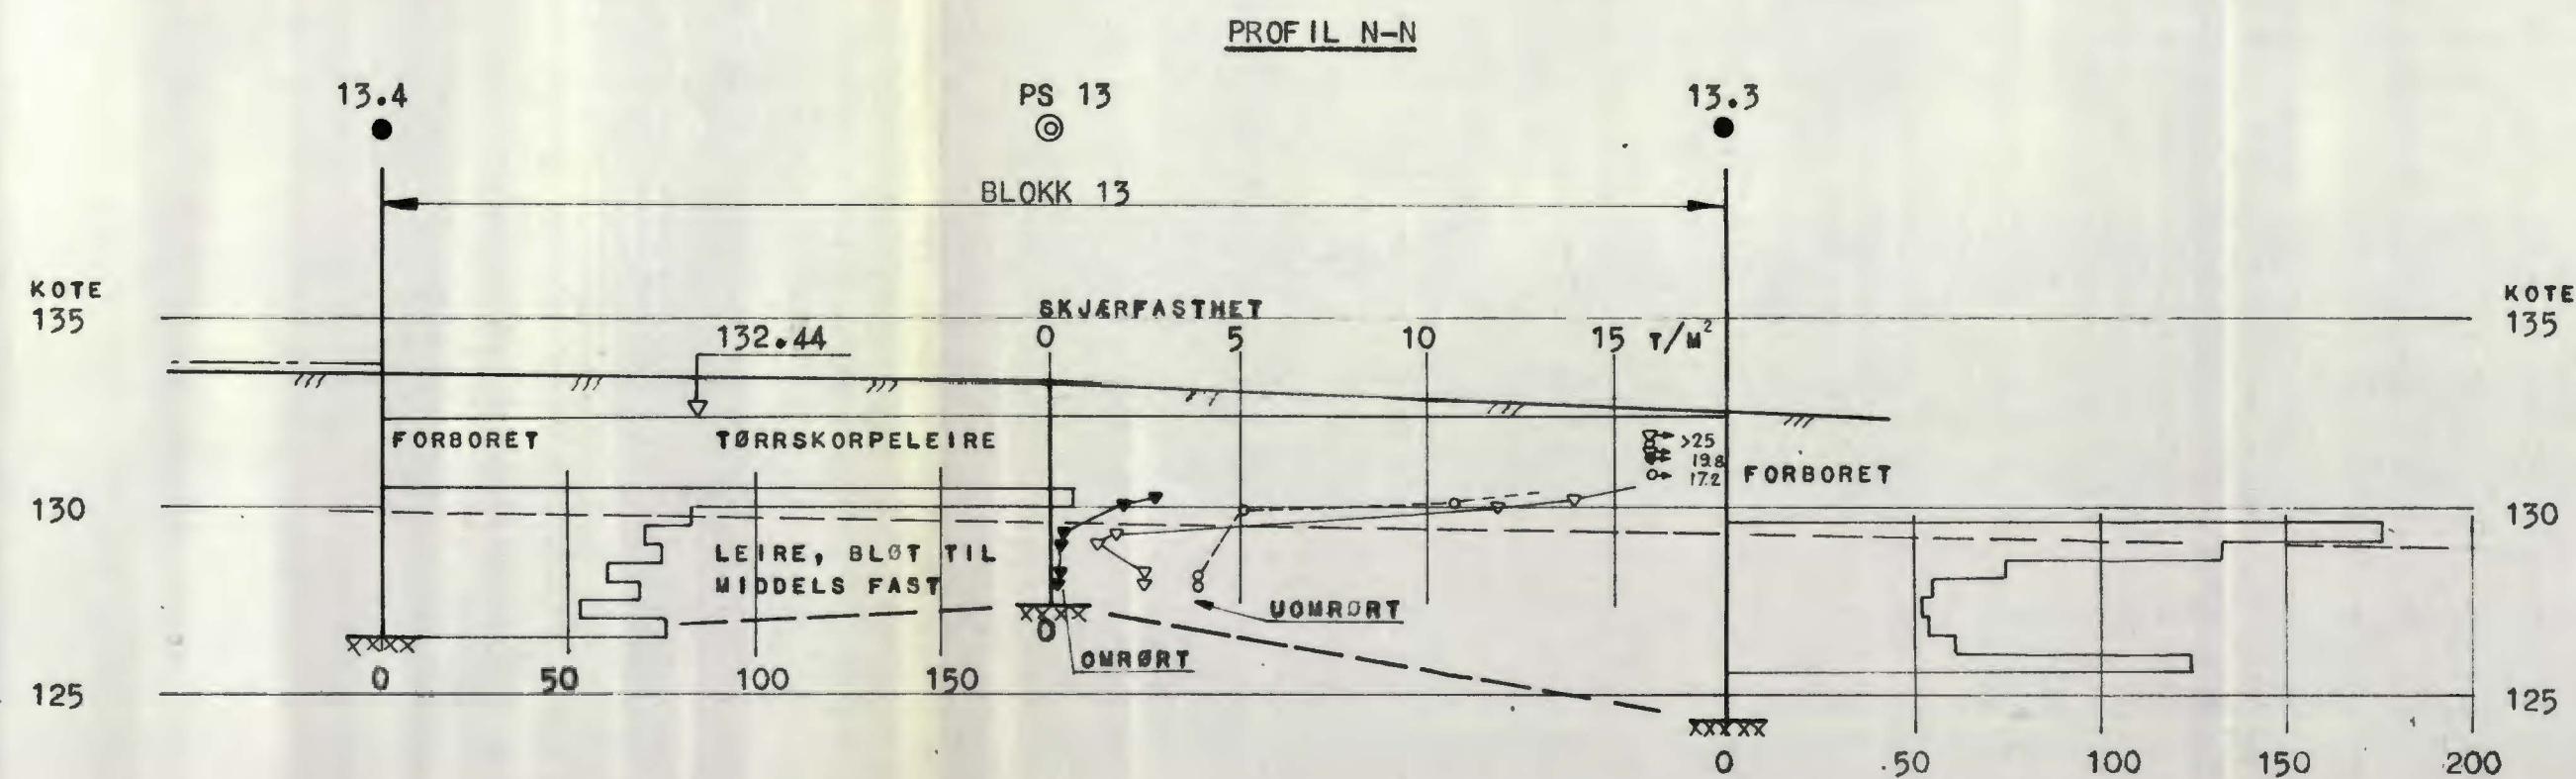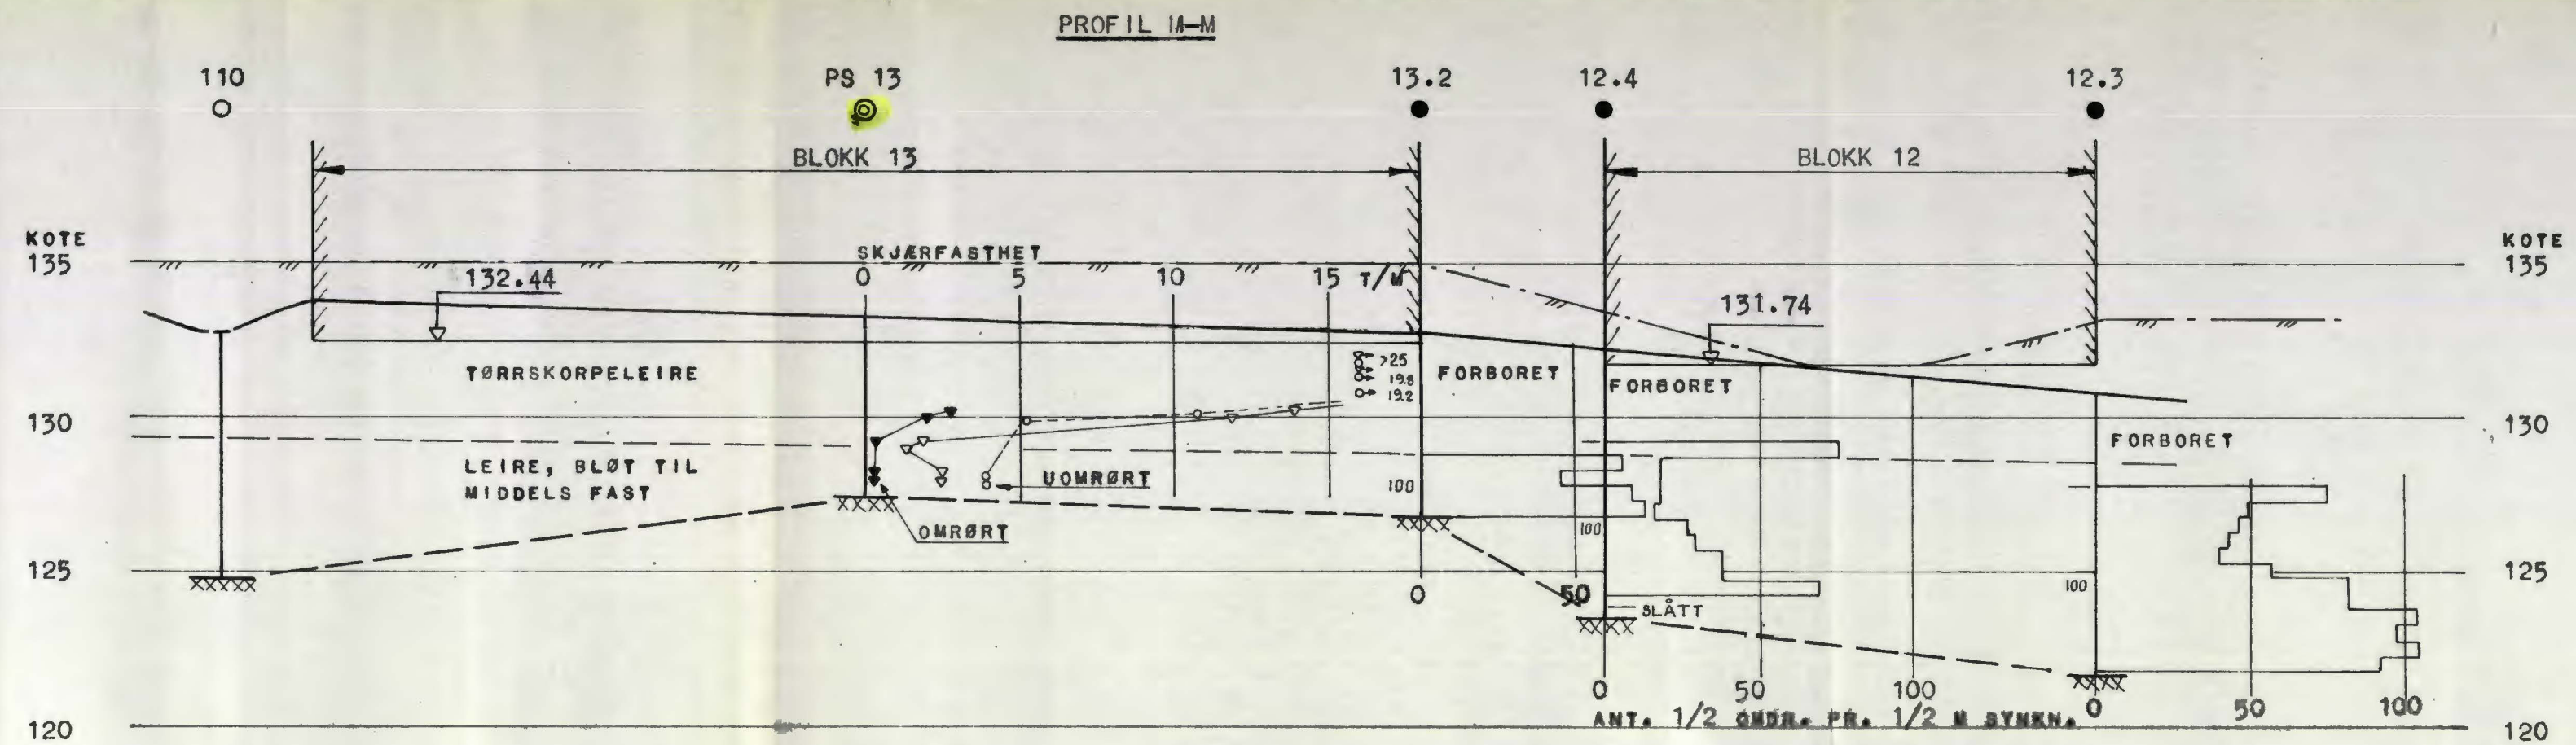


c			
b			
a			
Rev.	Dato	Sign.	
Byggherre: A/S UNGDOMSBYGG			
Anlegg: FELT A			
Sted: HOVSETER			
PROFILER M-M OG N-N		Målestokk	Målt BE MAR 71
		1:200	Beregnet HB " "
			Tegn. AB APR. 71
			Kfr.
a/s Stollingenier O. Kjelseth FORUNDERSØKELSER FOR BYGG OG ANLEGG			
OSLO 37 77 86	BERGEN 18 708	KR. SAND S. 23 071	Tegn. nr. 3216-8

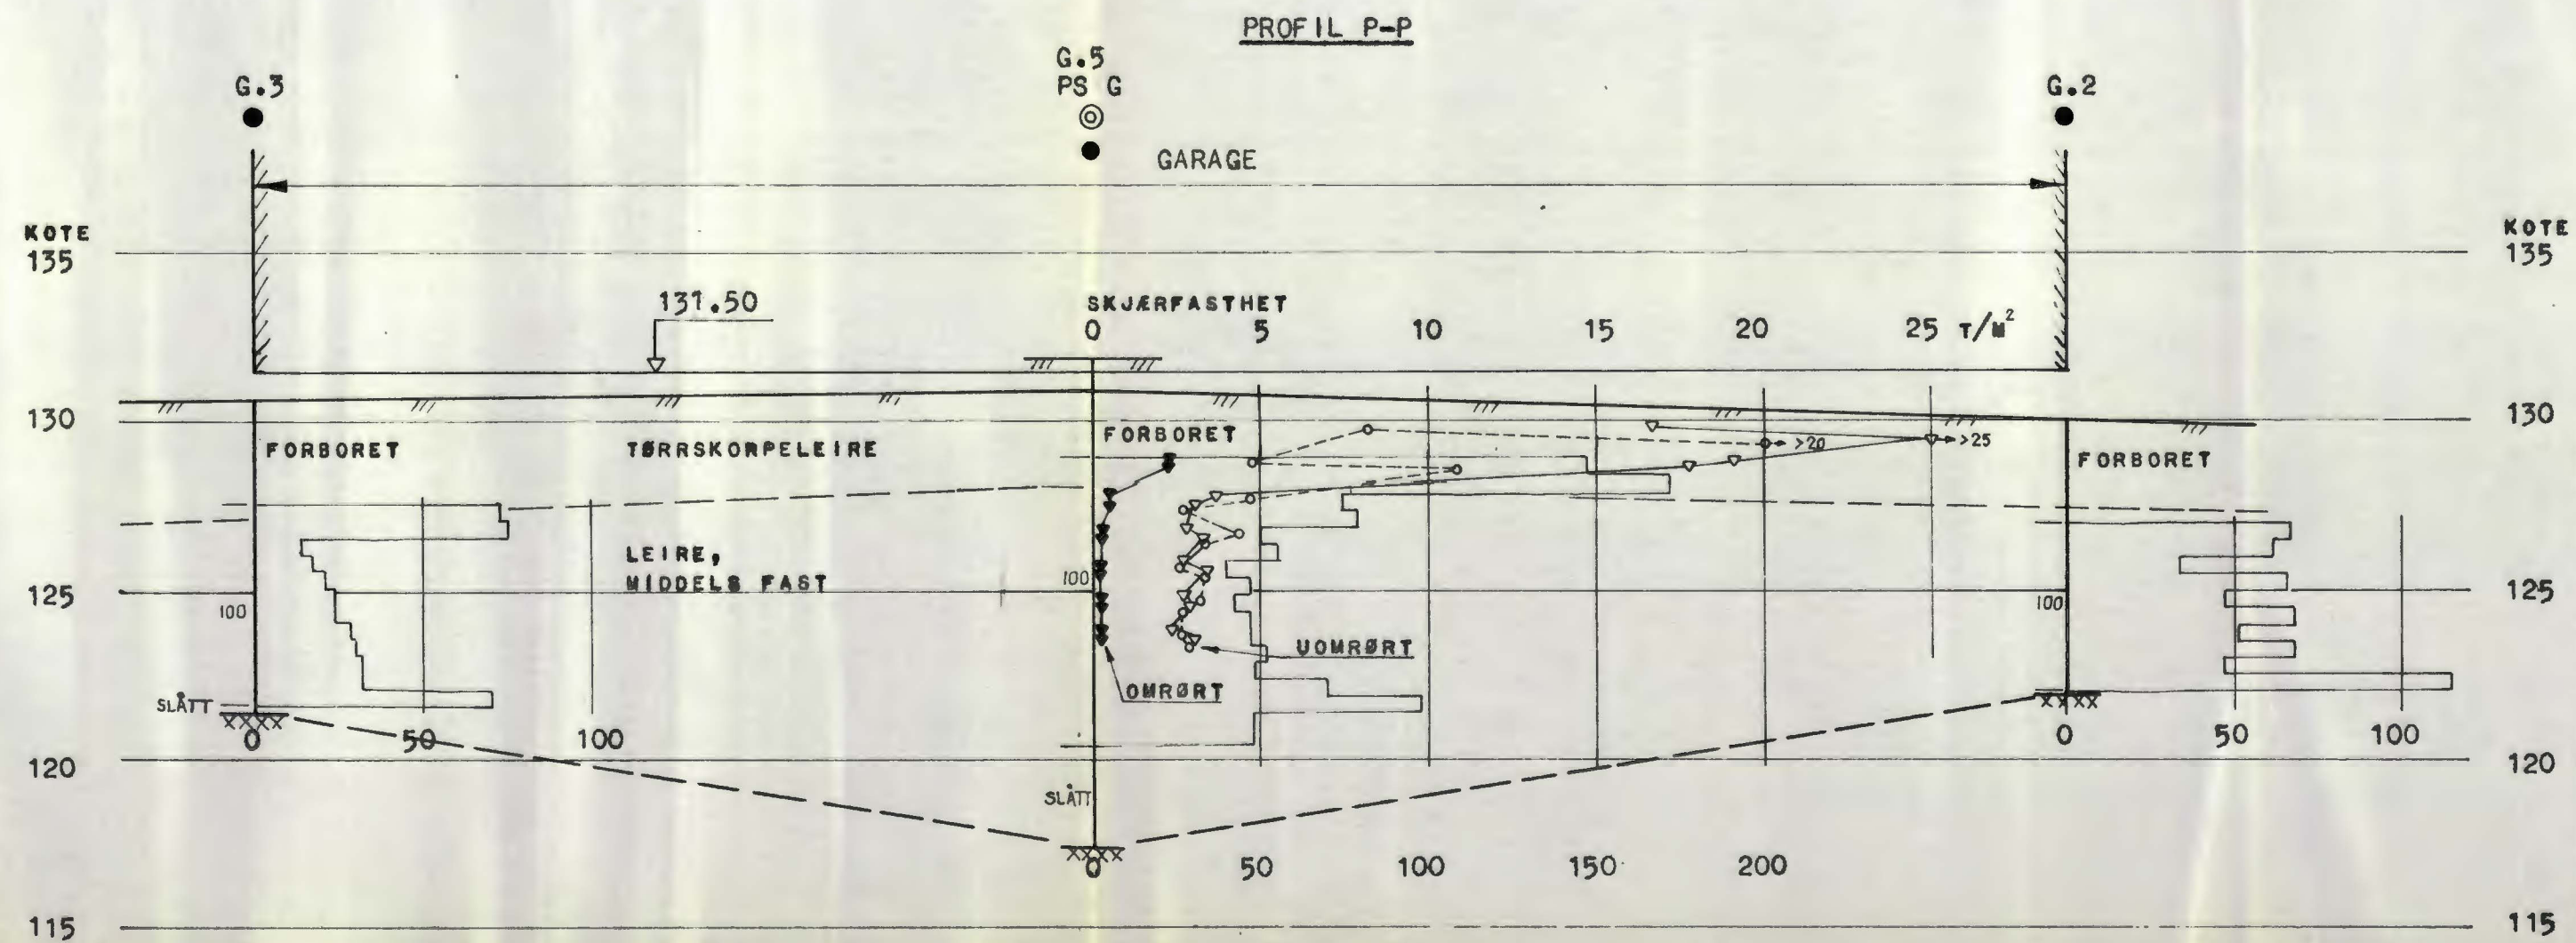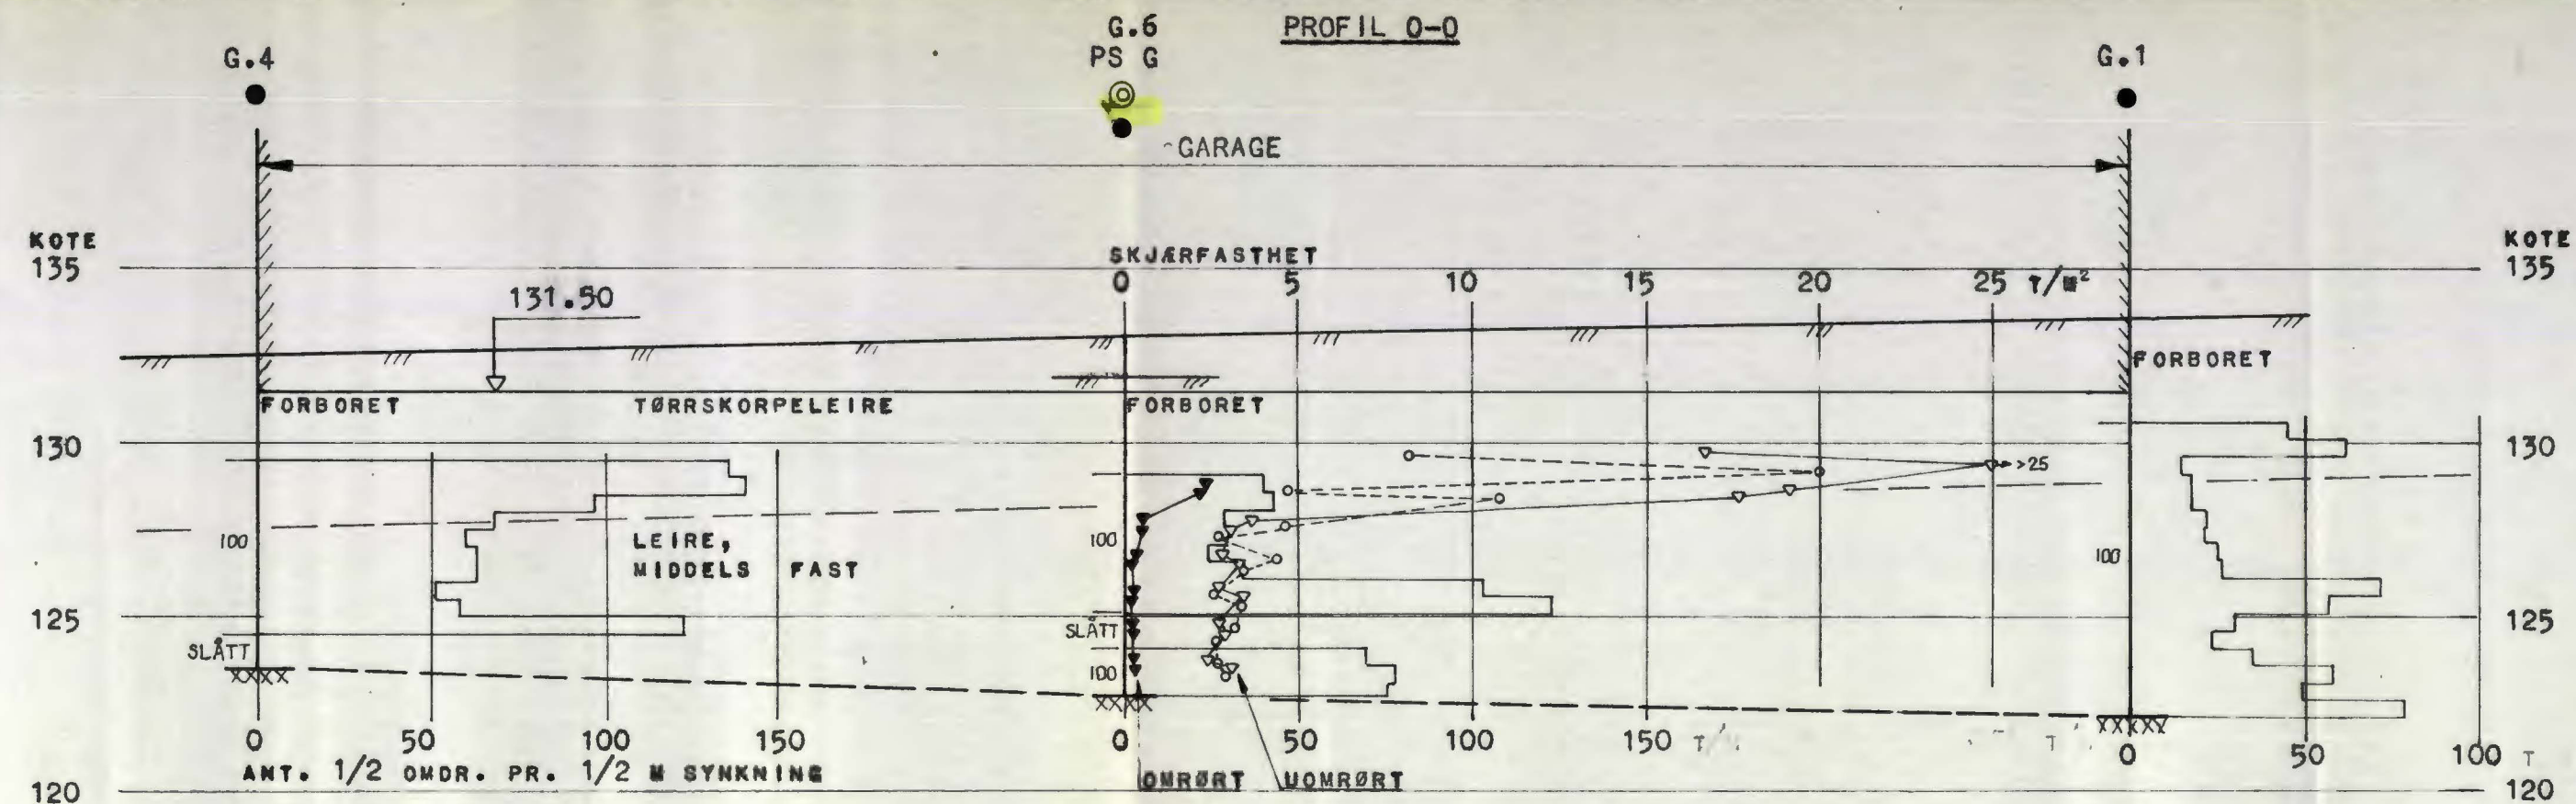

c			
b			
a			
Rev.	Dato	Sign.	
Byggherre: A/S UNGDOMSBYGG			
Anlegg: FELT A			
Sted: HOVSETER			
PROFILER 0-0 OG P-P		Målestokk	Målt BE MARS 71
		1:200	Bereg. HB "
			Tegn. AB "
			Kfr.
a/s Stallingengen O. Kjelseth FORUNDERSØKELSER FOR BYGG OG ANLEGG		Tegn. nr. 3216-9	
OSLO 37 97 85	BERGEN 18 706	KR. SAND S. 23 071	

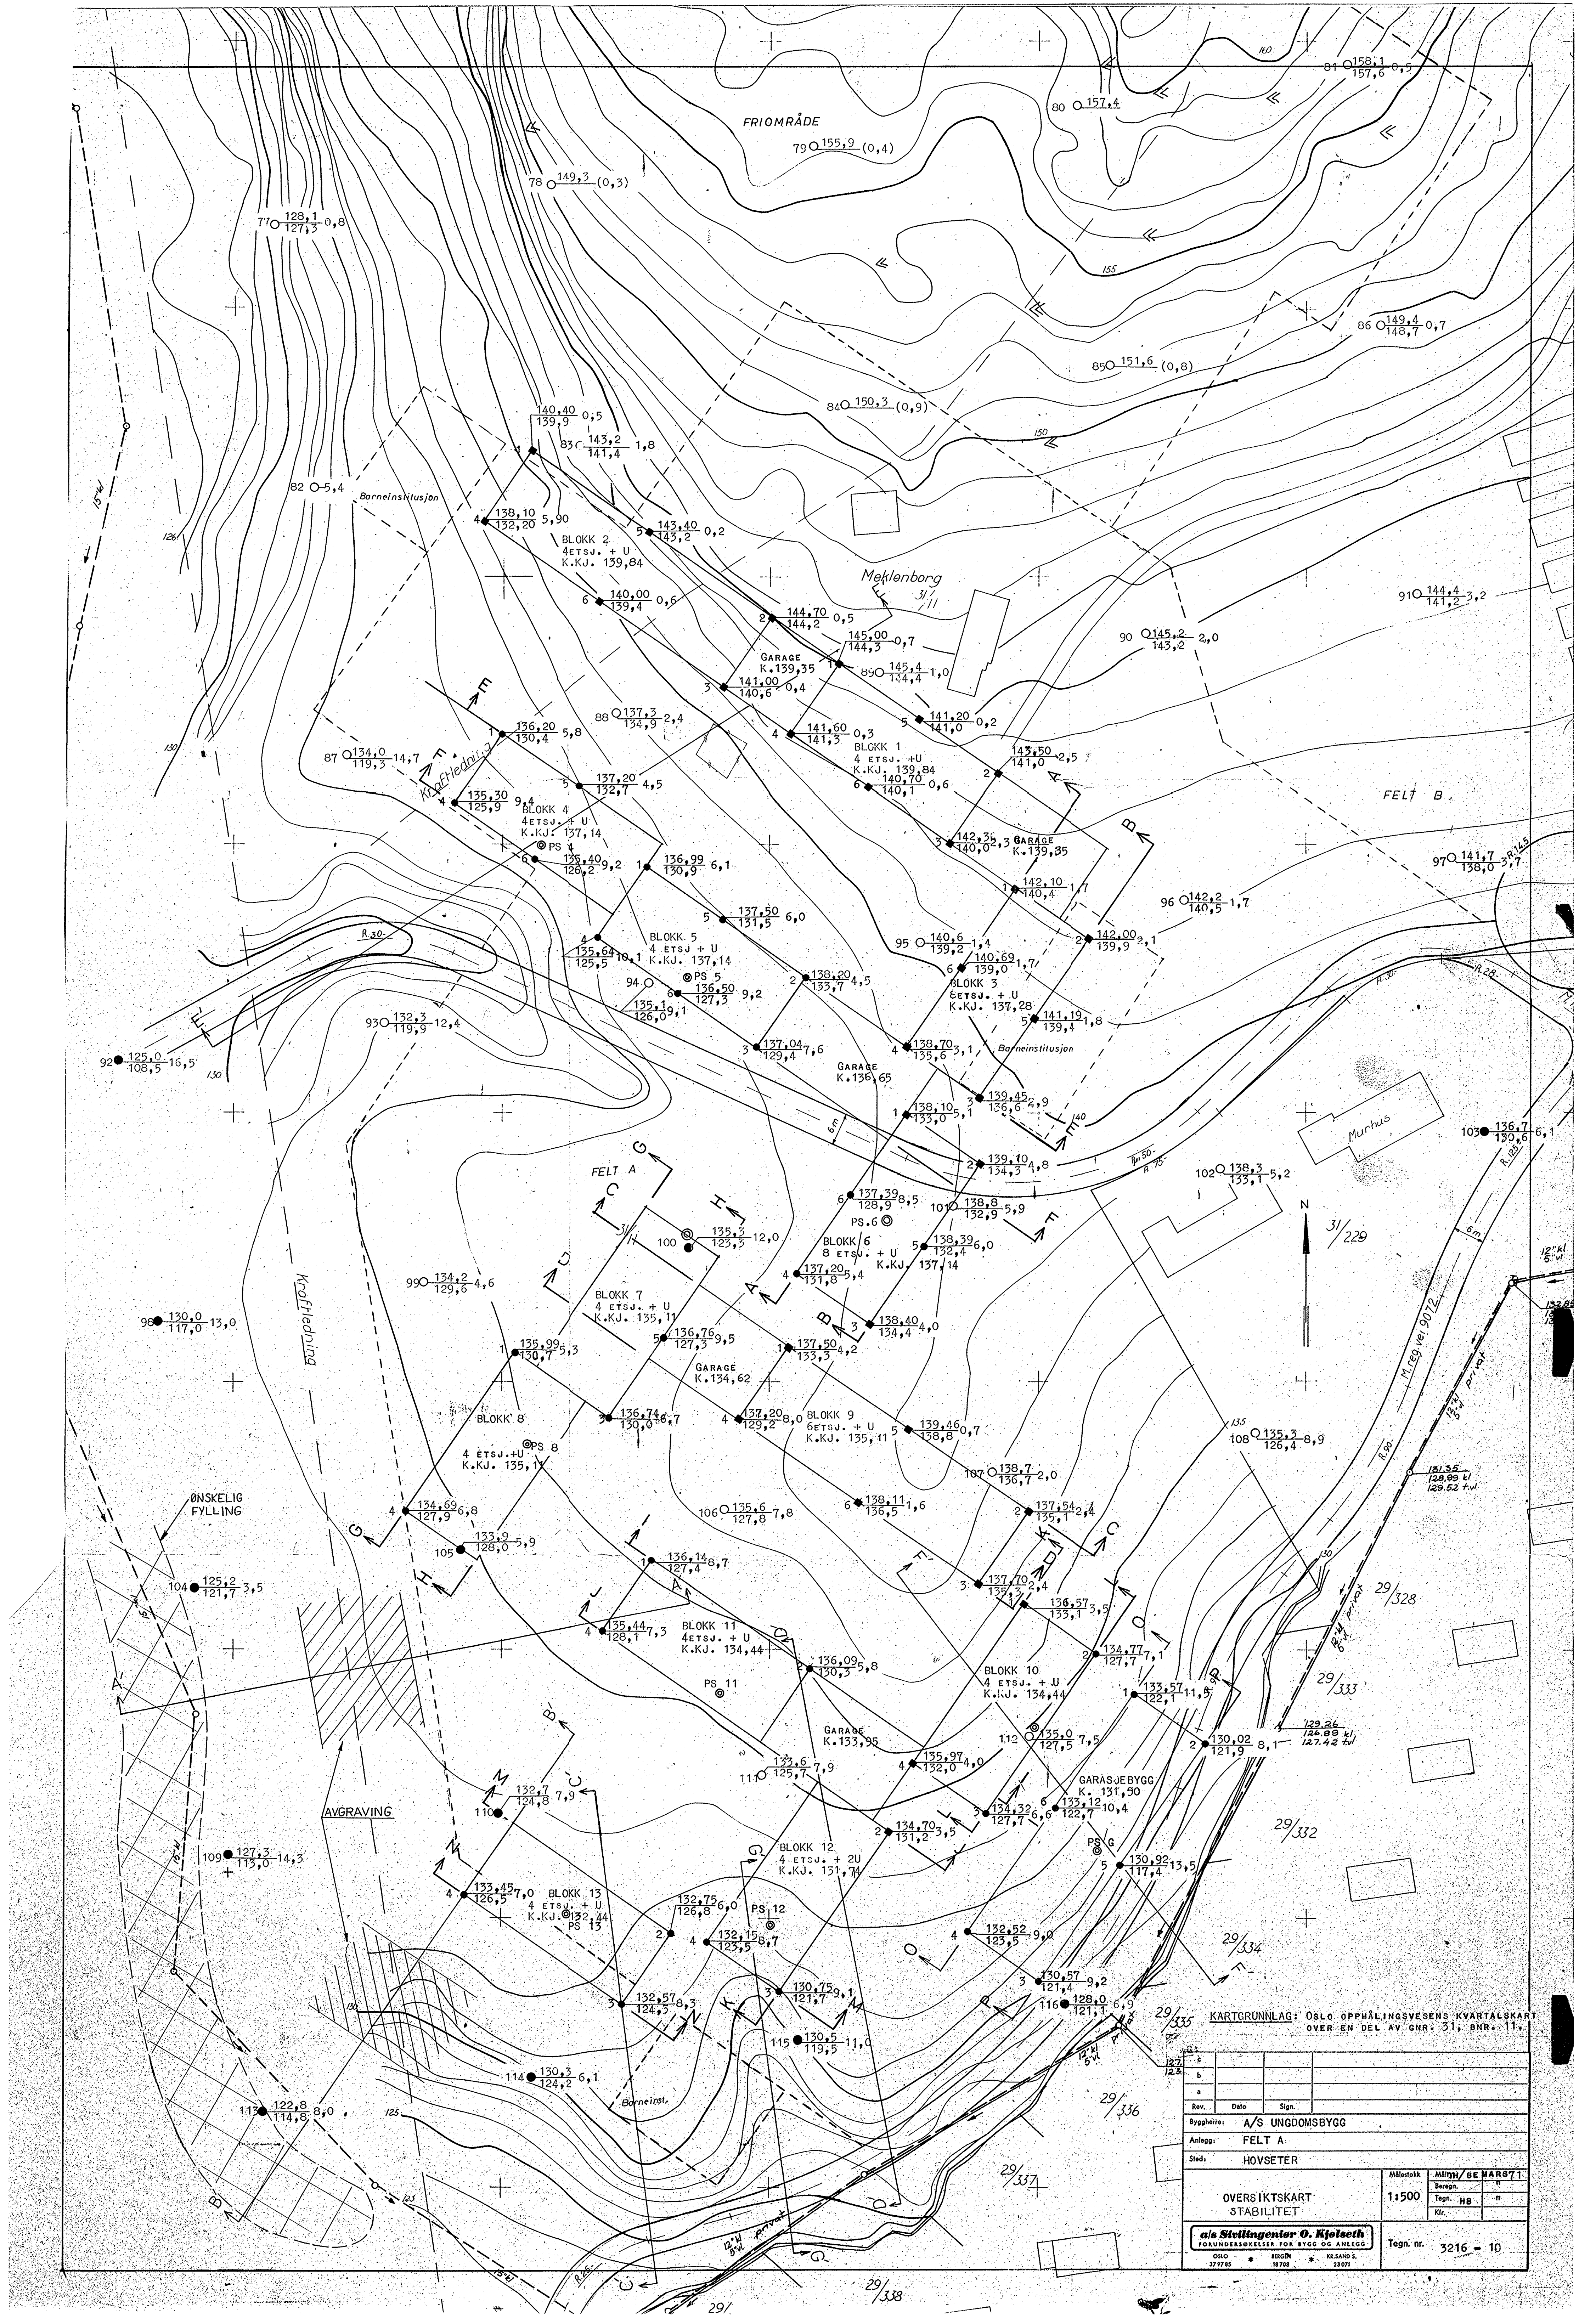

PROFIL A'-A'

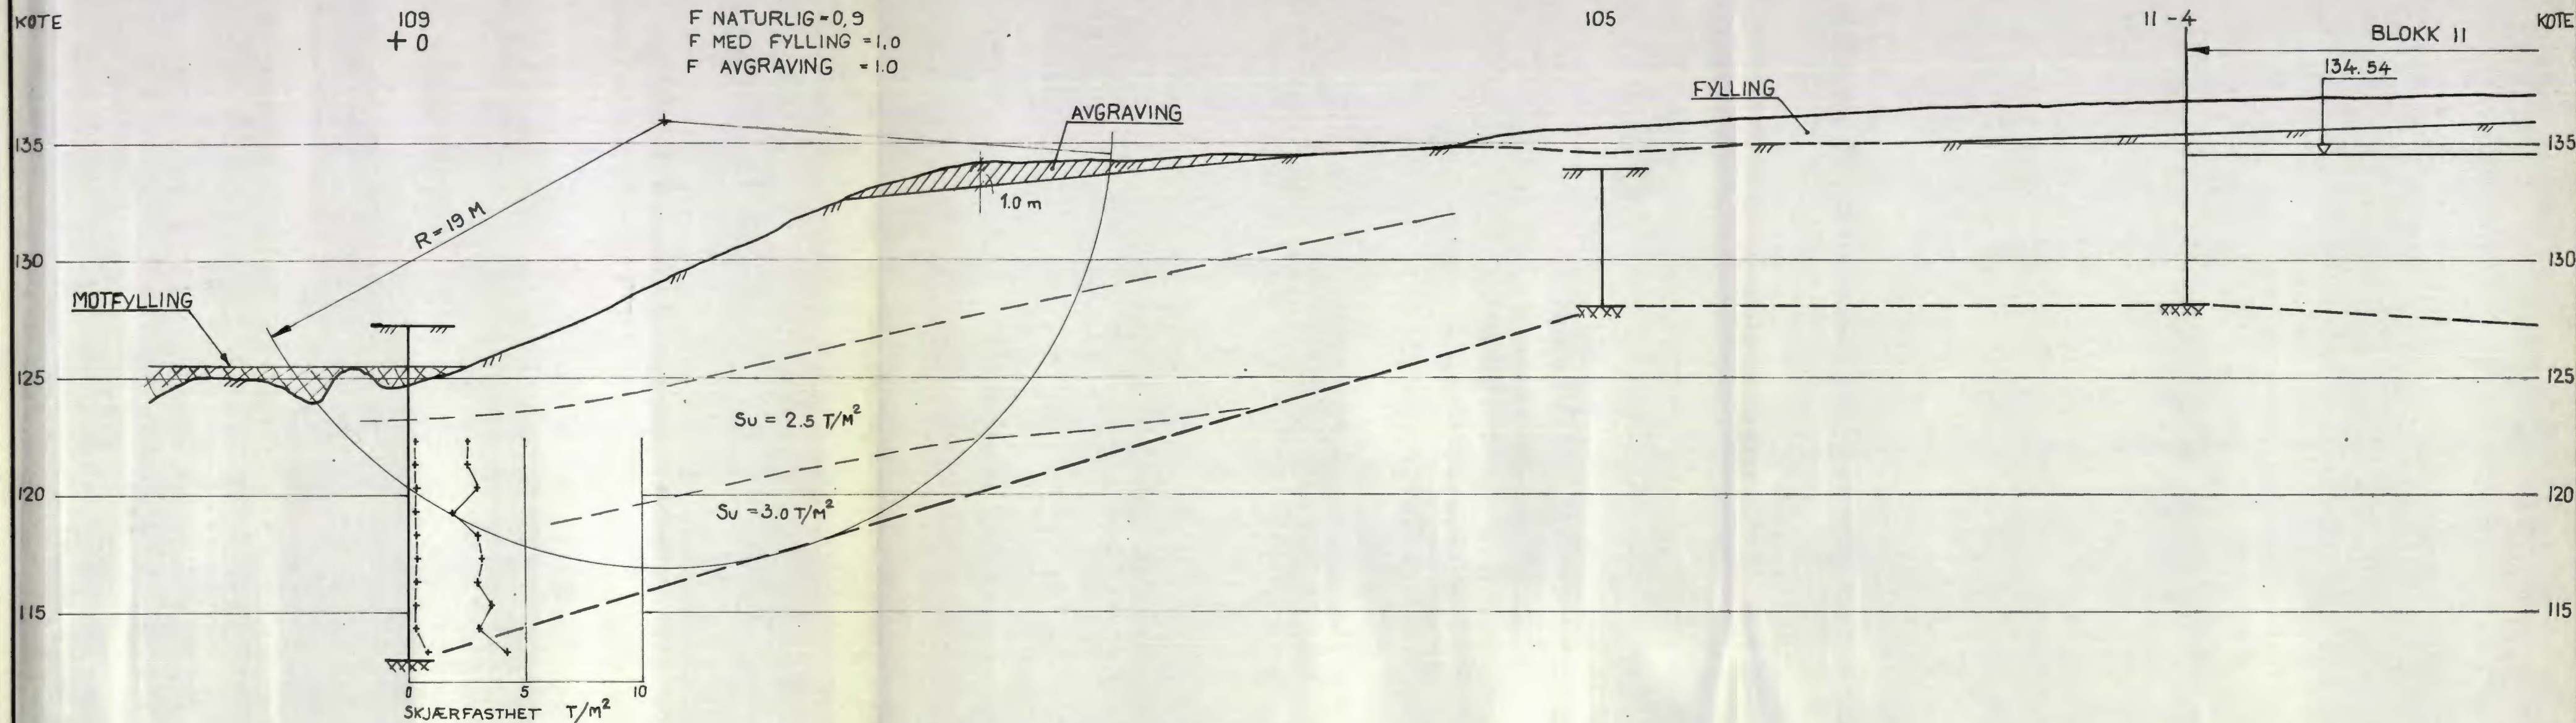

c			
b			
a			
Rev.	Dato	Sign.	
Byggherre: A/S UNGDOMSBYGG			
Anlegg: FELT A			
Sted: HOVSETER			
PROFIL A'-A'		Målestokk	MÅL TH/SE MARS -71
		1:200	Beregn. --- -- --71
			Tegn. AB 11 juni -71
			Kfr.
a/s Stallingene O. Kjelseth		Tegn. nr. 3216 - 11	
FORUNDERSØKELSER FOR BYGG OG ANLEGG			
OSLO	BERGEN	KR.SAND S.	
37 77 85	18 708	22 071	

F NATURLIG = 1,1
 F MED FYLLING = 1,2
 F MED AVGRAVING = 1,2

R = 37 M

KOTE

135
 130
 125
 120
 115

113

MOTFYLLING

AVGRAVING

VEI

SU = 2,5 T/M²

PROFIL B'-B'

13-4

PS. 13

BLOKK 13

110

FYLLING

132.54

0 5 10 15

SKJÆRFESTHET T/M²

c			
b			
a			
Rev.	Dato	Sign.	


Byggherre: A/s UNGDOMSBYGG

Anlegg: FELT A


Sted: HOVSETER

a/s Stillingenier O. Kjølaeth
FORUNDERSØKELSER FOR BYGG OG ANLEGG


OSLO BERGEN KR.SAND S.
 37 97 85 18 708 23 071

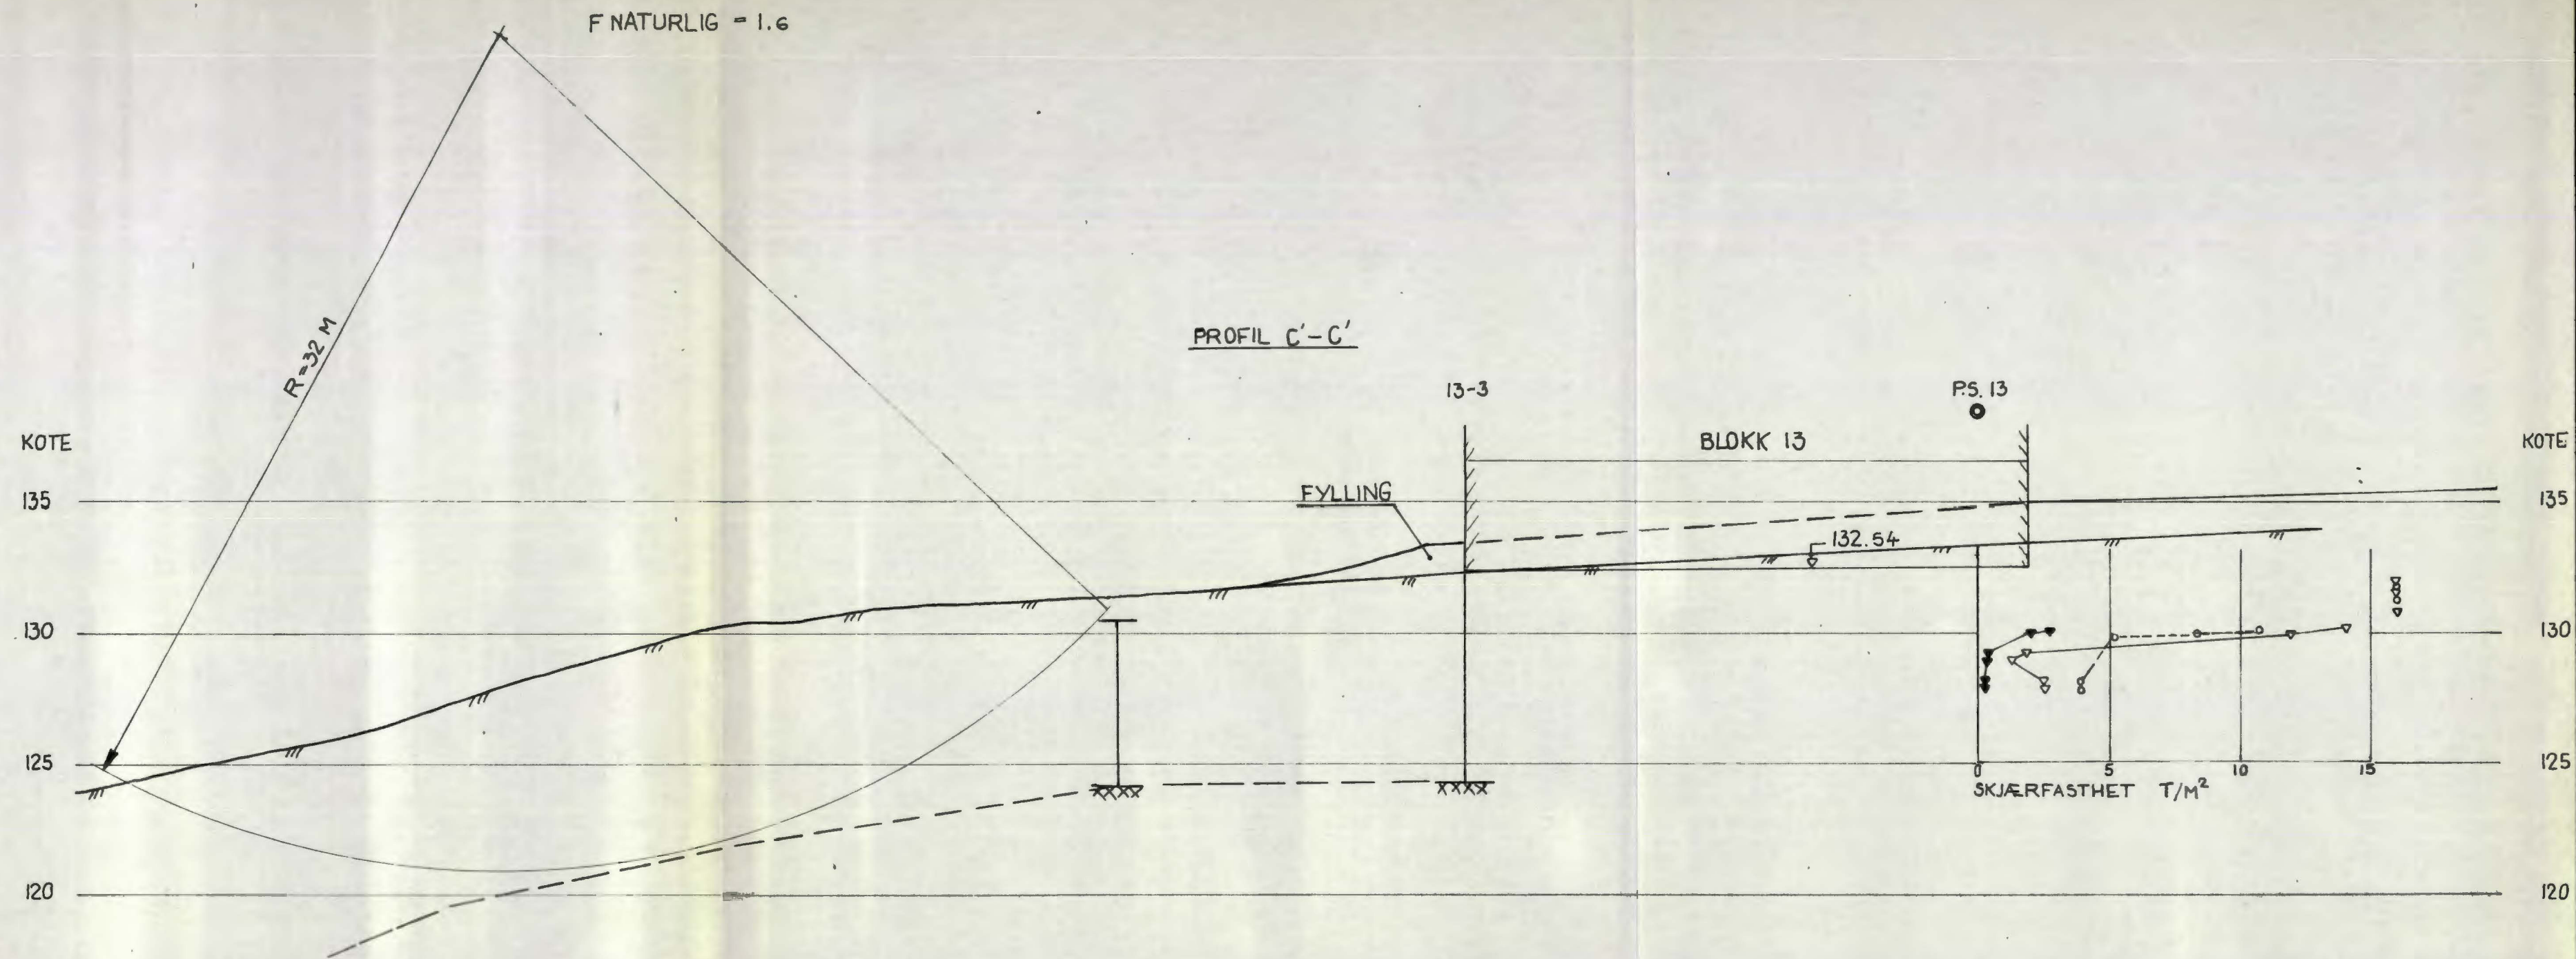

c			
b			
a			
Rev.	Dato	Sign.	
Byggherre: A/S UNGDOMSBYGG			
Anlegg: FELT A			
Sted: HOVSETER			
PROFIL C'-C'		Målestokk	Målt TH/BE MARS -71
		1:200	Beregn. --- -71
			Tegn. A.B. 11 juni -71
			Kfr.
a/s Stillingen O. Kjøleth		Tegn. nr. 3216-13	
FORUNDERSØKELSER FOR BYGG OG ANLEGG			
OSLO	BERGEN	KR.SAND S.	
37 97 85	18708	23071	

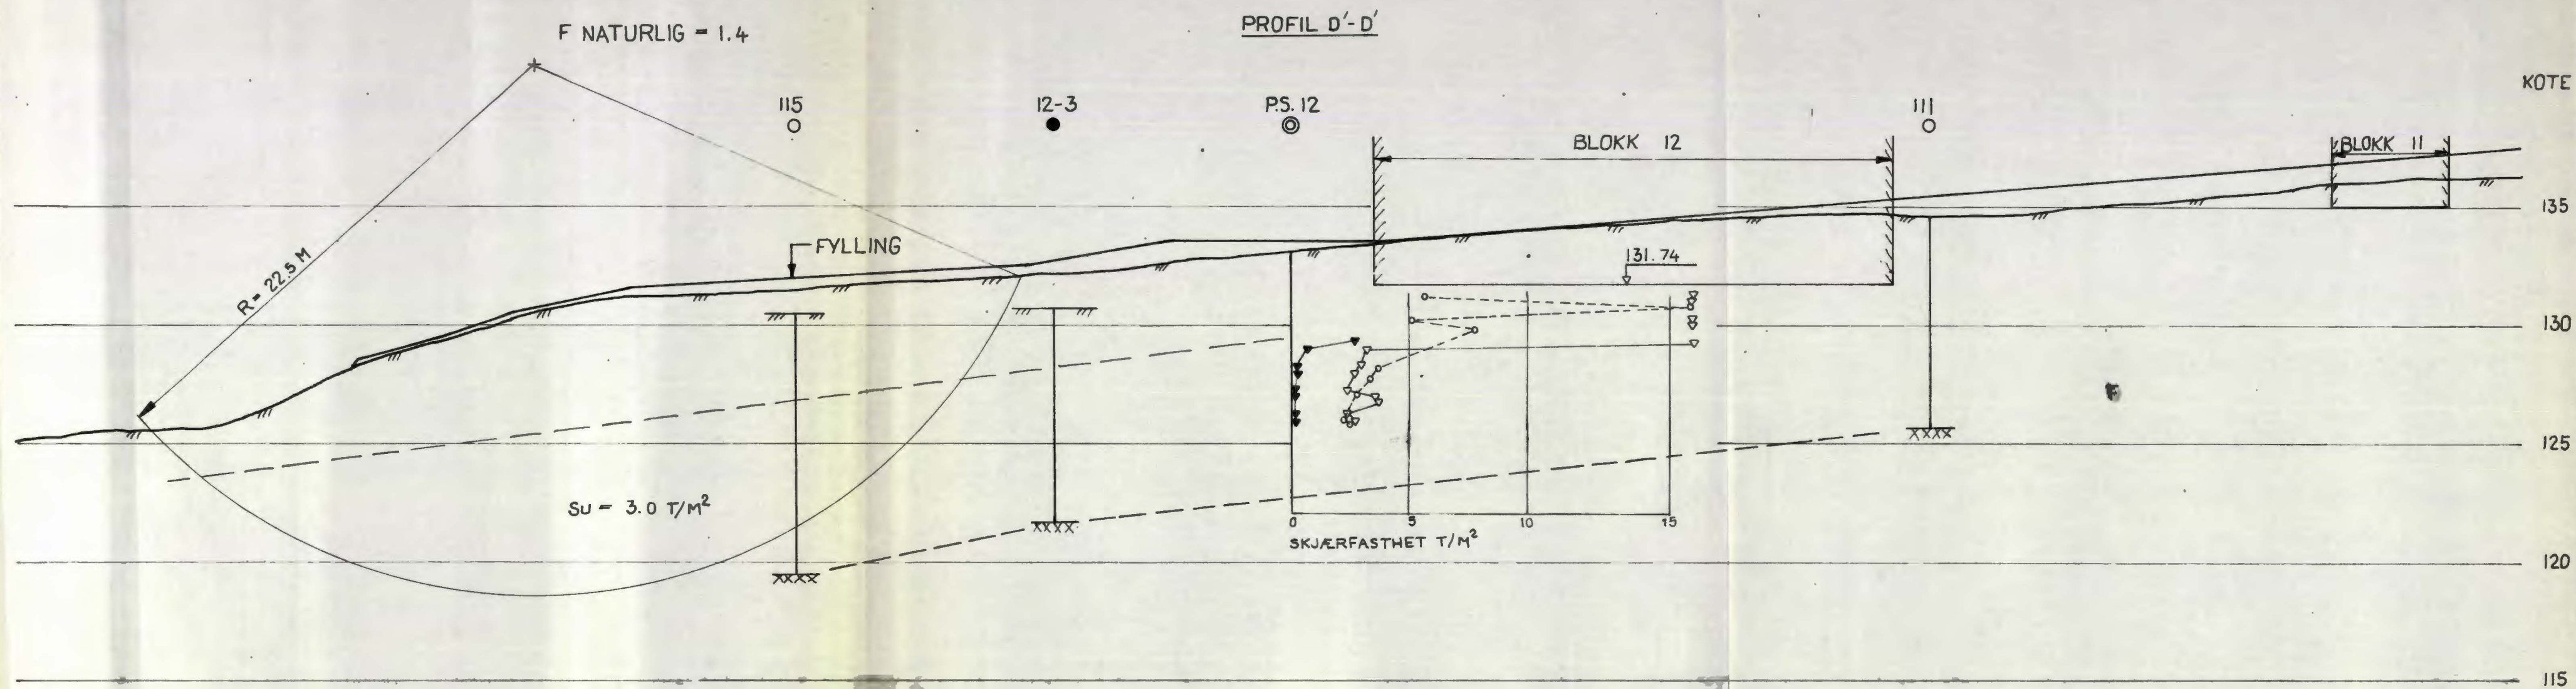

c			
b			
a			
Rev.	Dato	Sign.	
Byggherre: A/S UNGDOMSBYGG			
Anlegg: FELT A			
Sted: HOVSETER			
PROFIL D' - D'		Målestokk	Målt TH/BE Mort -71
		1:200	Beregn. - - - -71
			Tegn. AB 14 juni -71
			Kfr.
a/s Stillingenter O. Kjelseth		Tegn. nr. 3216-14	
OSLO 37 97 85		BERGEN 18708	KR.SAND S. 23 071

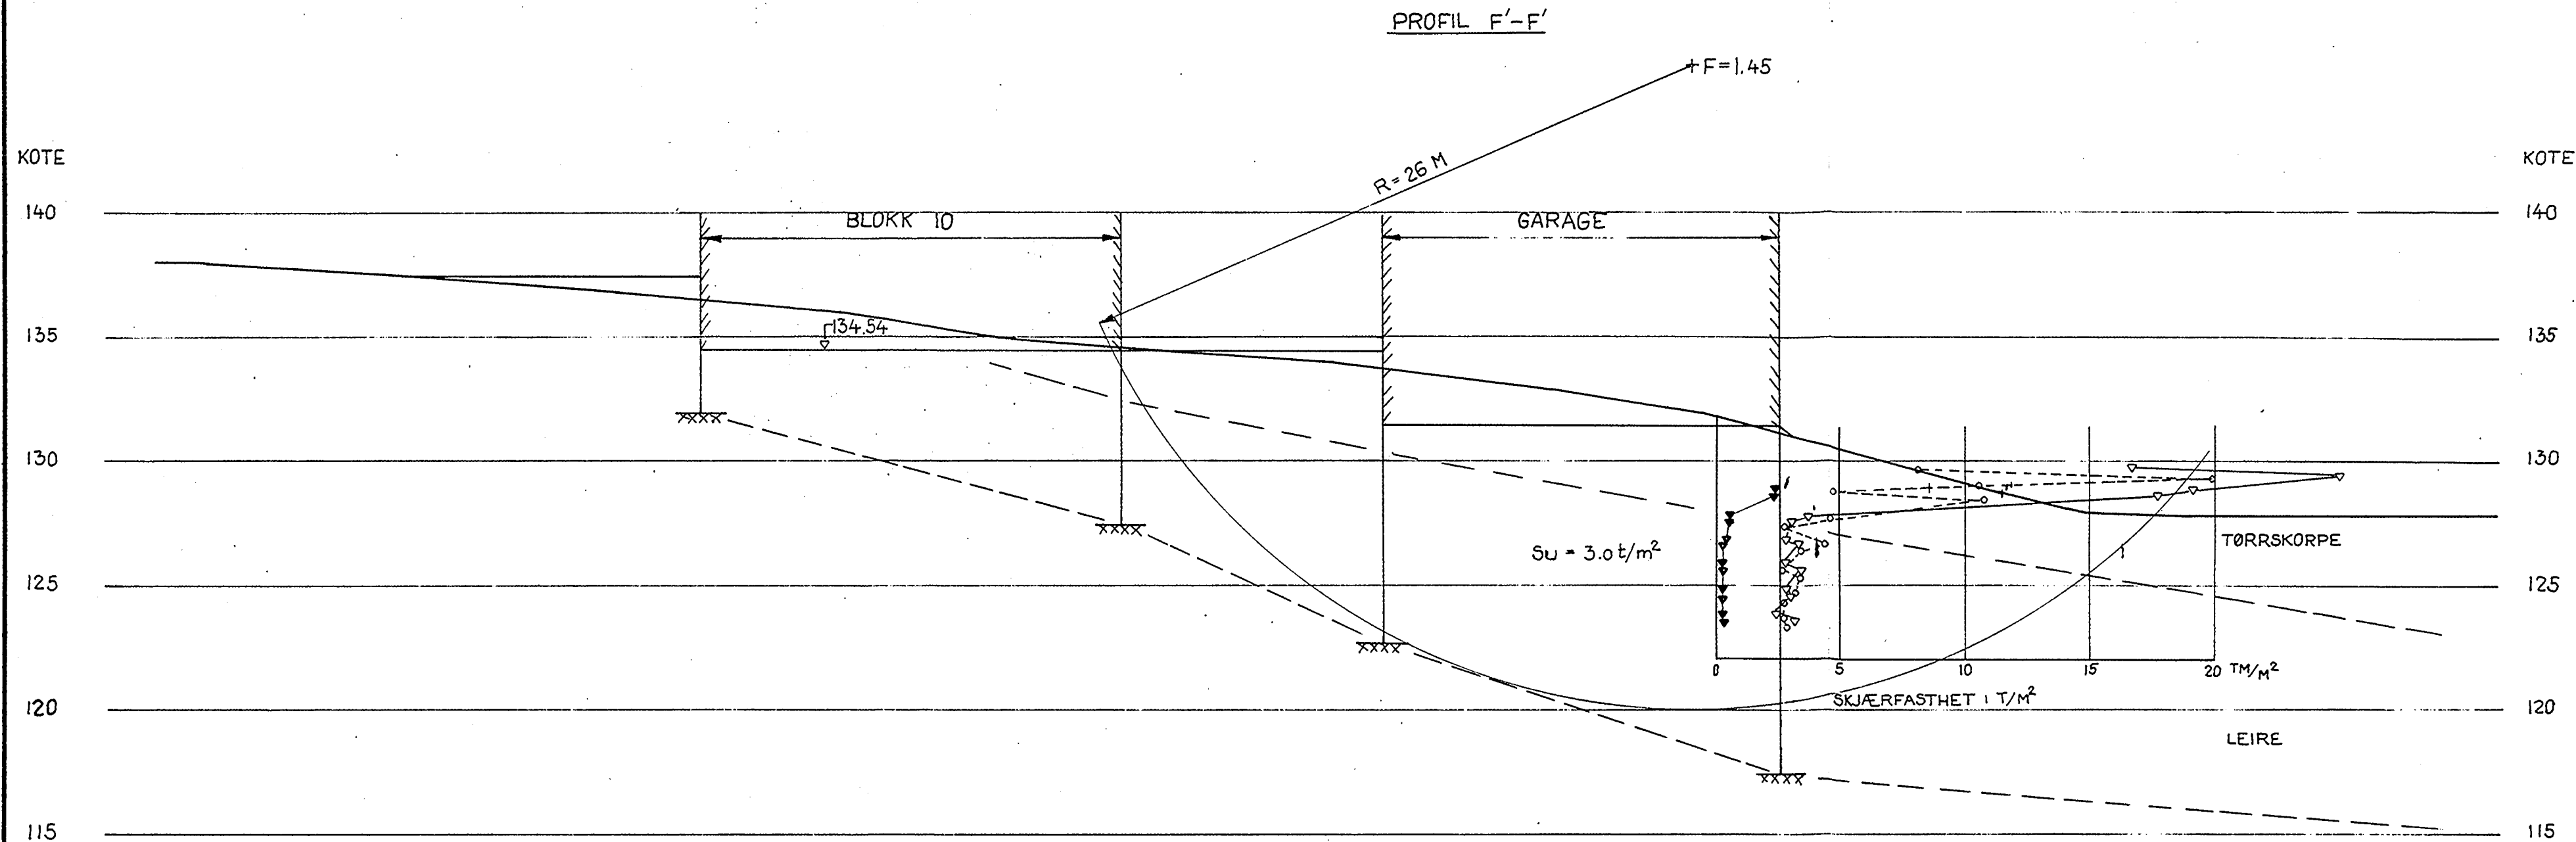

c			
b			
a			
Rev.	Dato	Sign.	

Byggherre: A/s UNGDOMSBYGG

Anlegg: FELT A


Sted: HOVSETER

PROFIL F'-F'	Målestokk	Målt T.H./BE	MARS -71
	1:200	Beregn. E.N.R.	MAL -71
		Tegn. AB	14-juni -71
		Kfr.	

a/s Stillingen O. Kjelseth
FORUNDERSØKELSER FOR BYGG OG ANLEGG

OSLO 37 97 85	BERGEN 18708	KR.SAND S. 23071
------------------	-----------------	---------------------

Tegn. nr. 3216 -16

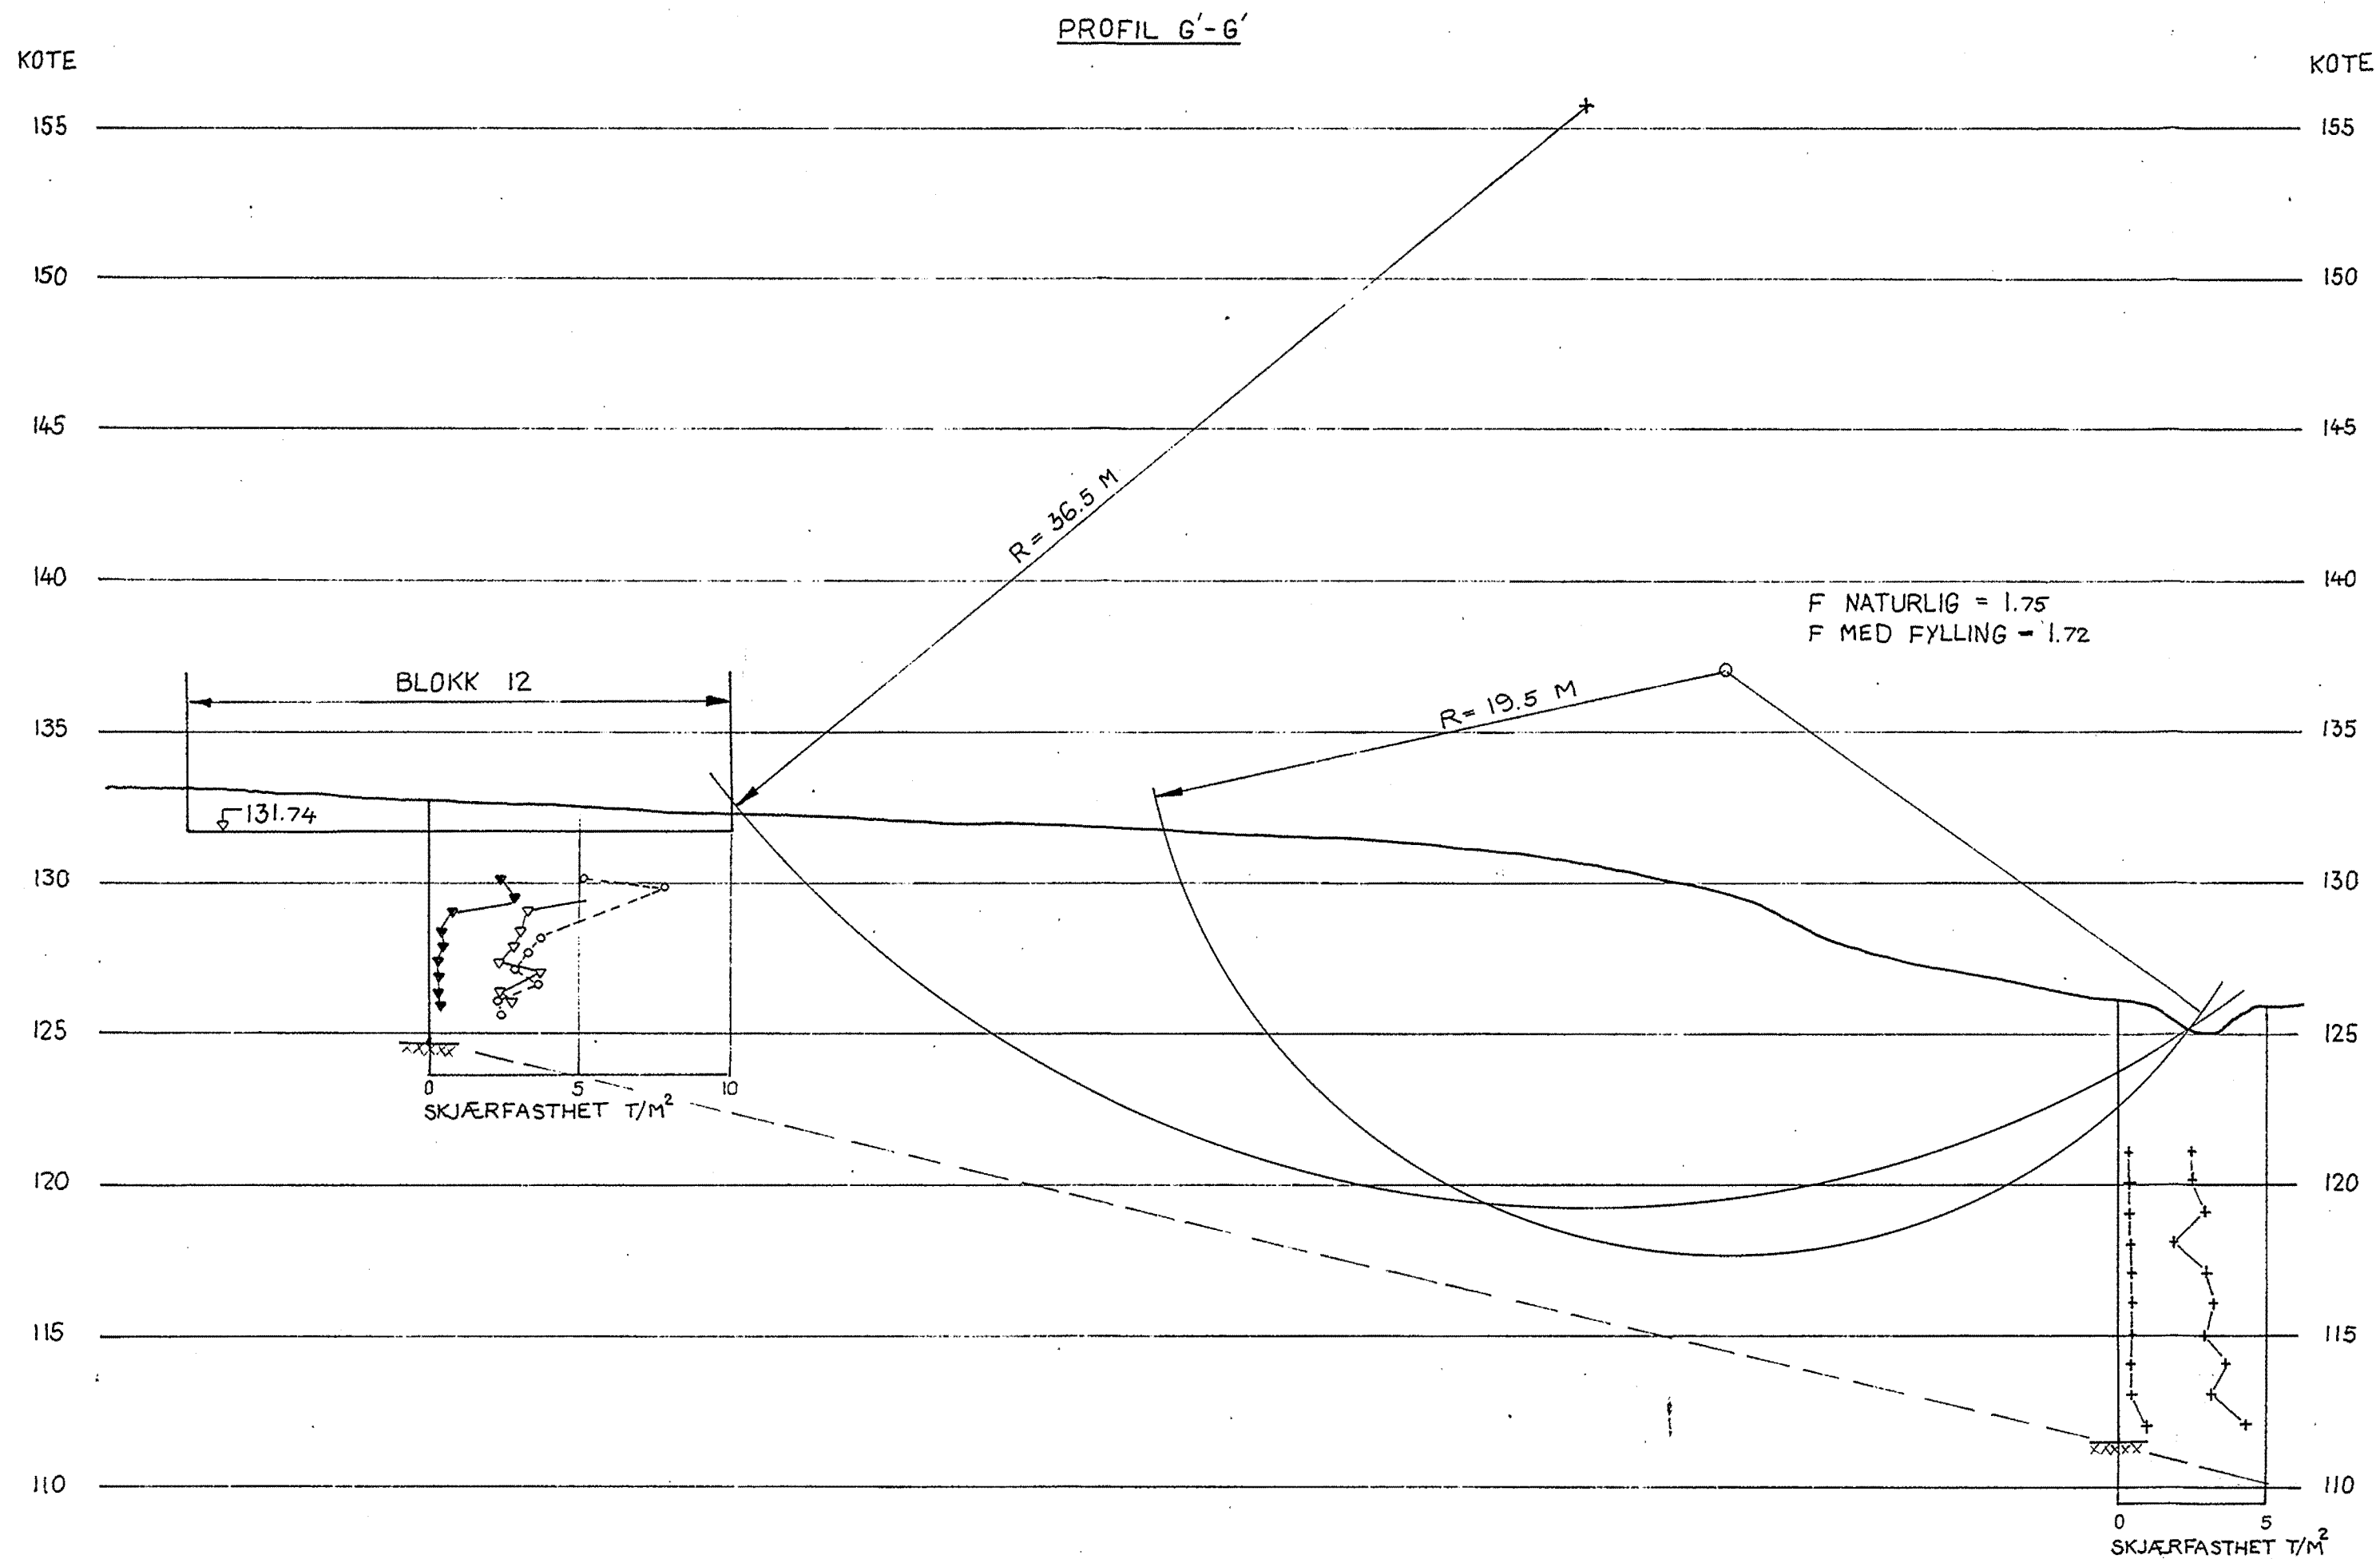

c			
b			
a			
Rev.	Dato	Sign.	
Byggherre: A/s UNGDOMSBYGG			
Anlegg: FELT A			
Sted: HOVSETER			
PROFIL G'-G'		Målestokk	Målt T.H./BE
		1:200	Beregn. ENR
			Tegn. AB
			Kfr.
a/s Stillingenior O. Kjelseth FORUNDERSØKELSER FOR BYGG OG ANLEGG		MARS - 71 MAI - 71 17 JUNI - 71	
OSLO 37 97 85 BERGEN 18 70 8 KR.SAND S. 23 07 1		Tegn. nr. 3216 - 17	