


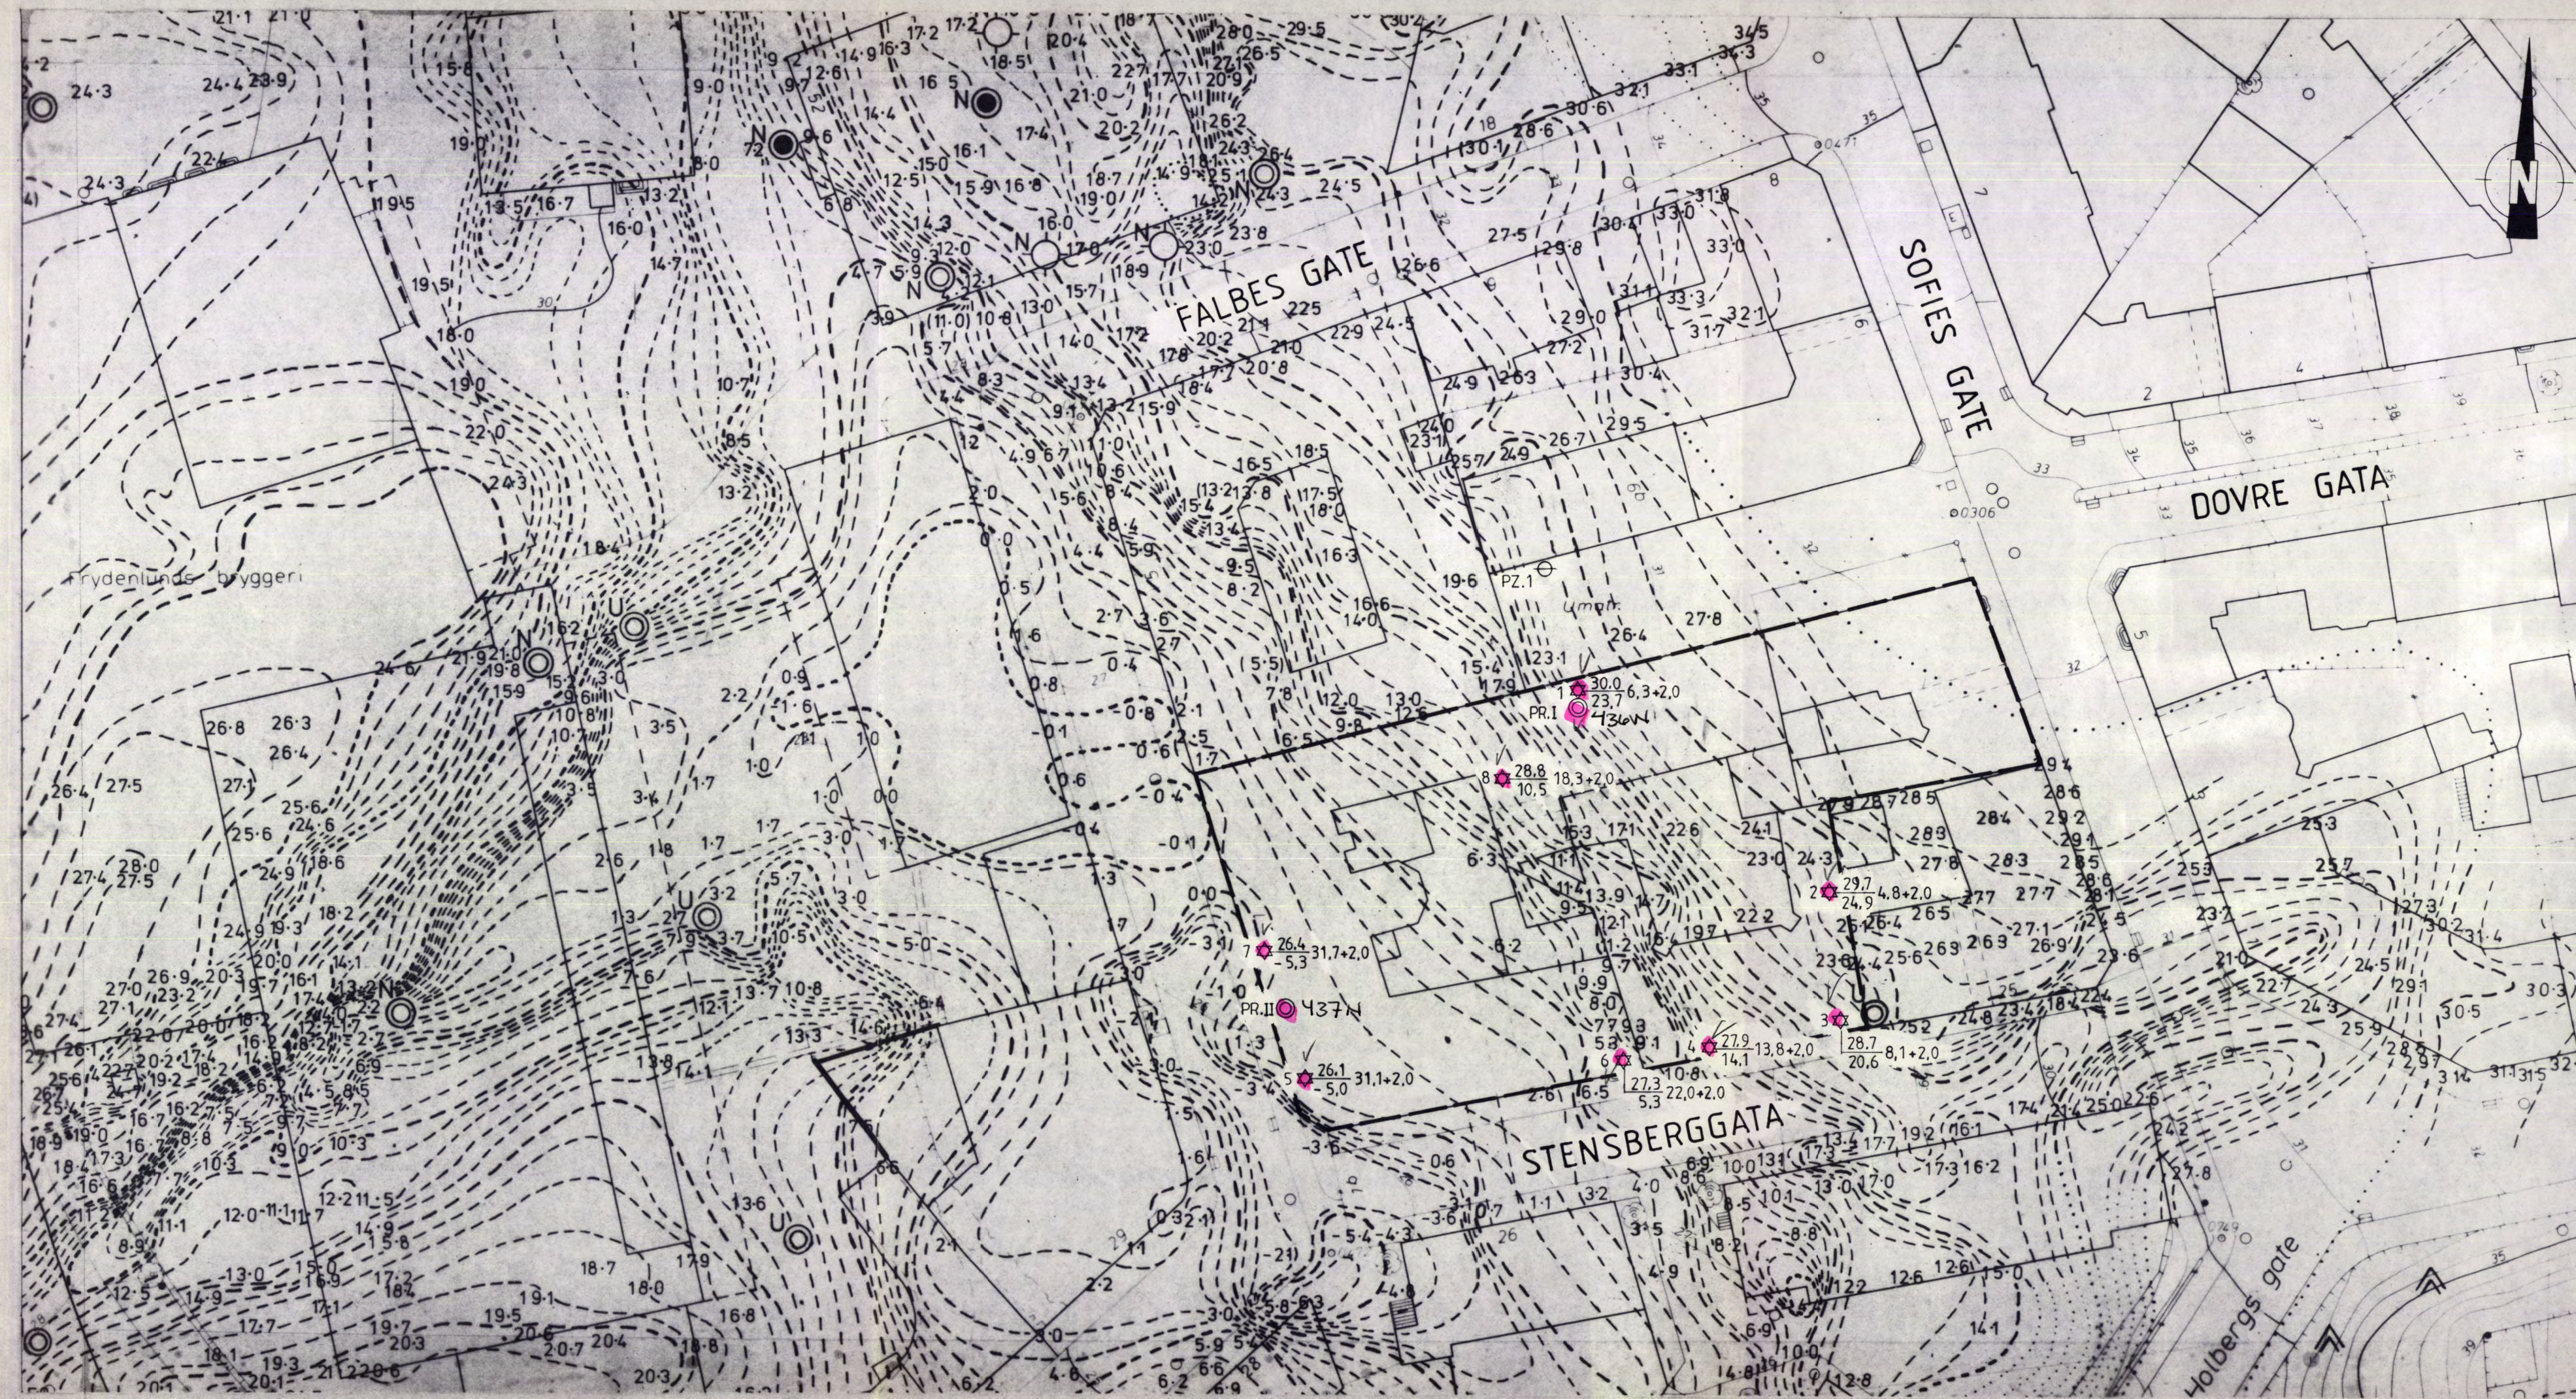

N = 37

*NOB2-4 Noterby A/S 40309

- DREIESONDERING
- ENKEL SONDERING
- ▼ RAMSONDERING
- ☆ FJELLKONTROLLBORING
- ⊙ KJERNEBORING
- ◇ TRYKKDREIESONDERING
- ⊕ PRØVESERIE
- PRØVEGROP
- ⊖ TRYKKSONDERING
- + VINGEBORING
- ⊖ PORETRYKKMÅLING

BORHULL NR. TERRENG (BUNN) KOTE
ANTATT FJELLKOTE BORET DYBDE + (BORET I FJELL)

BORBOK NR. 9766 LAB. BOK NR.
KARTGRUNNLAG: UNDERGRUNNSKARTVERKET
UTGANGSPUNKT FOR NIVELLEMENT: HM NR. 1079 H = 25,225

REV	REVISJONEN GJELDER	SIGN	DATO
BORPLAN m/ORIENT. FJELLKOTER		MÅLESTOKK	TEGNET
		1:500	EN
NORA EIENDOM A/S		KONTR.	DATO
HOLBERGS TERRASSE		18.2.88	
		ERST. FOR.	
		TEGN. NR.	REV.
NOTEBY NORSK TEKNISK BYGGJEKONTROLL A/S		40309	2