

No Te Bys arbeider
63 83

Tomteareal på Alnabru.


vis á vis Strømsvn. 240/256 - begrenset av
planlagt Y. Ringvei/Djupdalsvn.

2. 4. 1968

Stormbull




Profil A-A

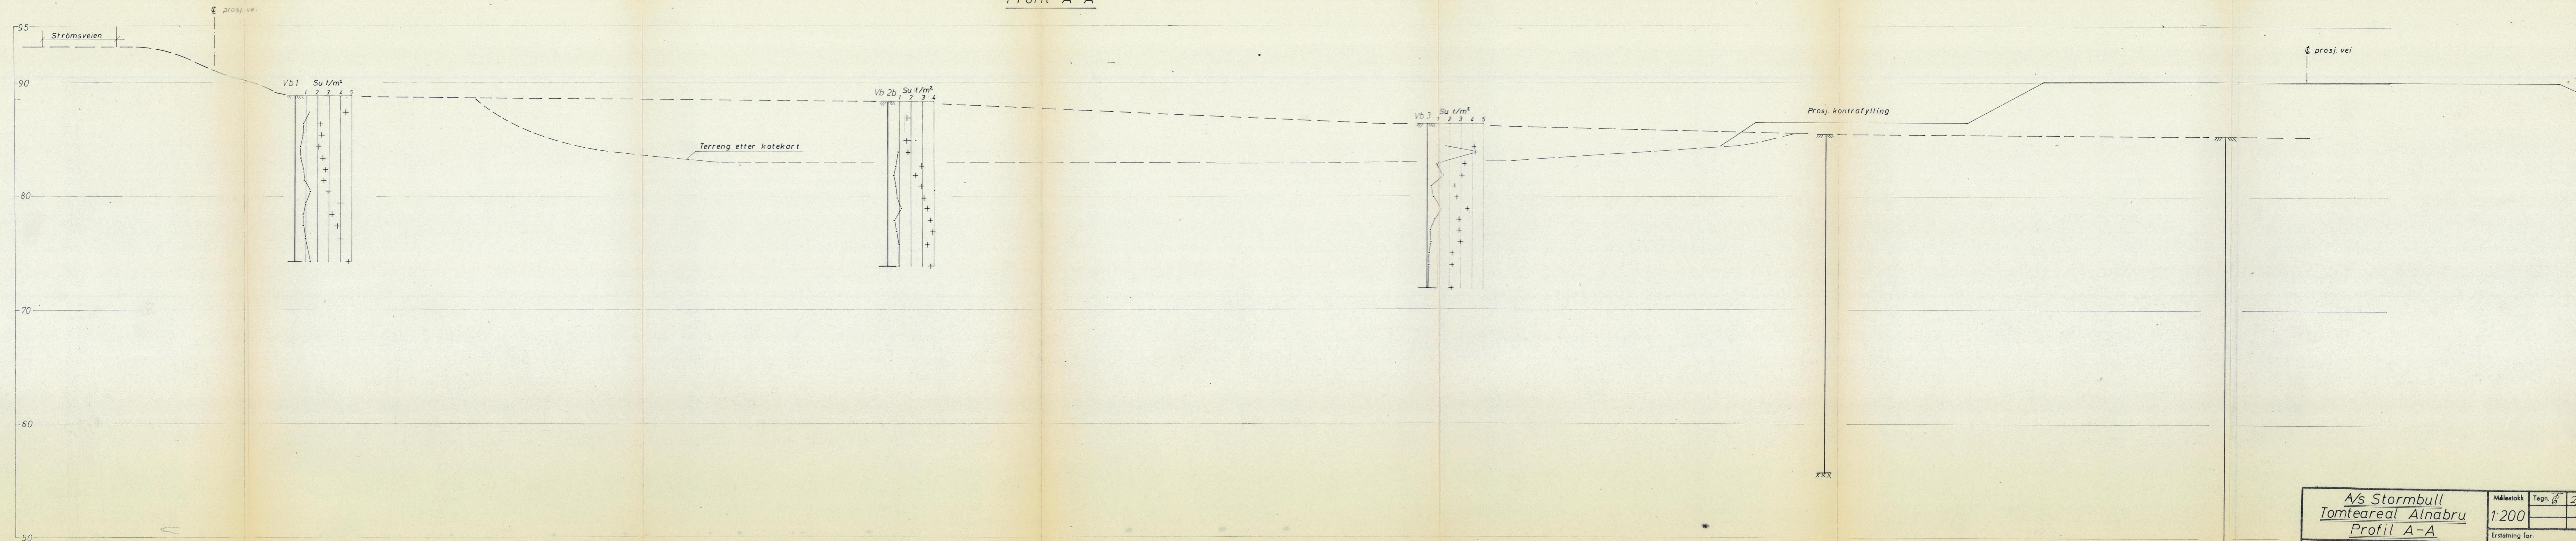

A/s Stormbull Tomteareal Alnabru Profil A-A	Målestokk	Tegn. nr.	24-68
	1:200		
NORSK TEKNISK BYGGEKONTROLL AS JAN FRIIS	Erstatning for:	6383-2	
	Erstallt av:		

Profil H-H

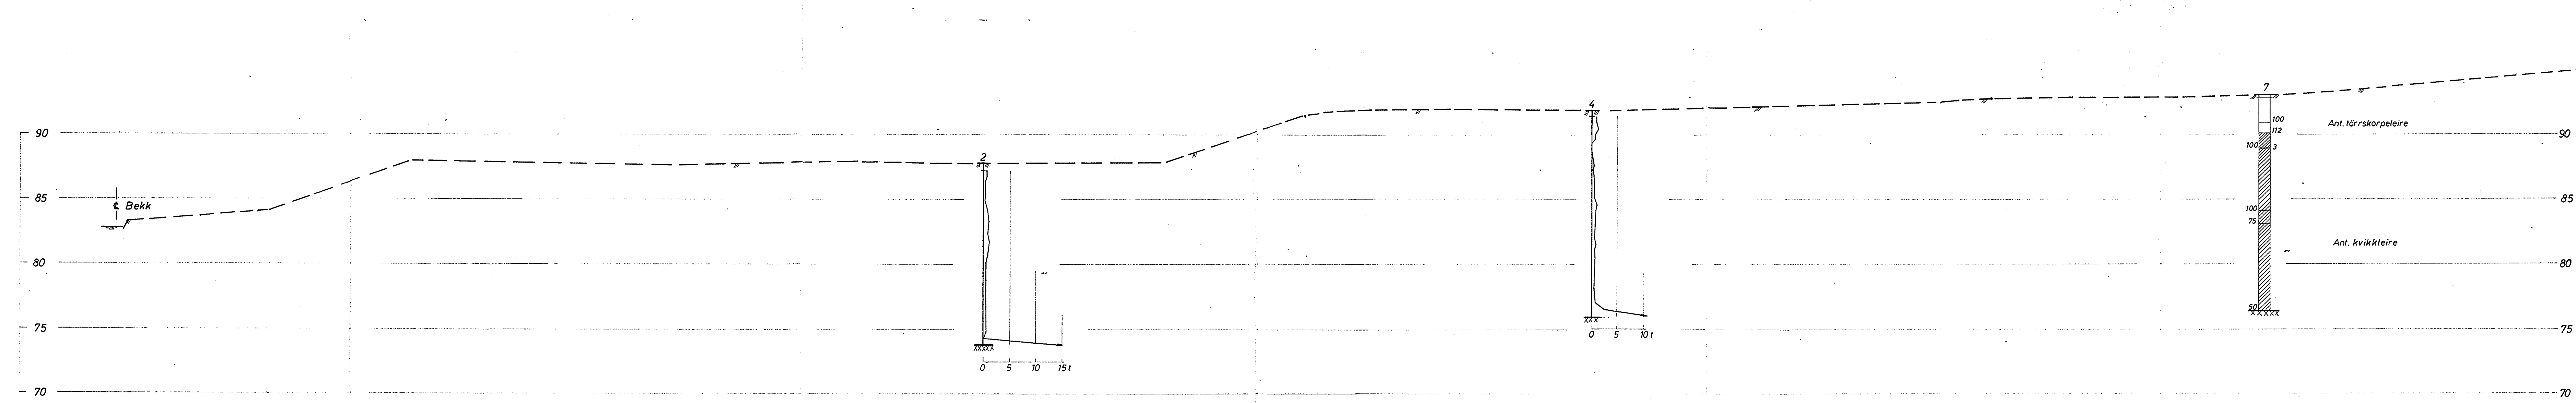


Nora Fabrikker A/S, Alna
 Industritomt
 Profil H-H

NORSK TEKNISK BYGGEKONTROLL A/S
 JAN FRIIS


Bokst.	Forandring	Dato	Bokst.	Forandring	Dato
Nora Fabrikker A/S, Alna Industritomt Profil H-H			Målestokk 1:200	Tegn. HP Trac. Kfr.	Dato 11/68
NORSK TEKNISK BYGGEKONTROLL A/S JAN FRIIS			6602-9		
Thv. Meyersgt. 9, Oslo 5			Tlf. 68 92 90		

Profil B-B

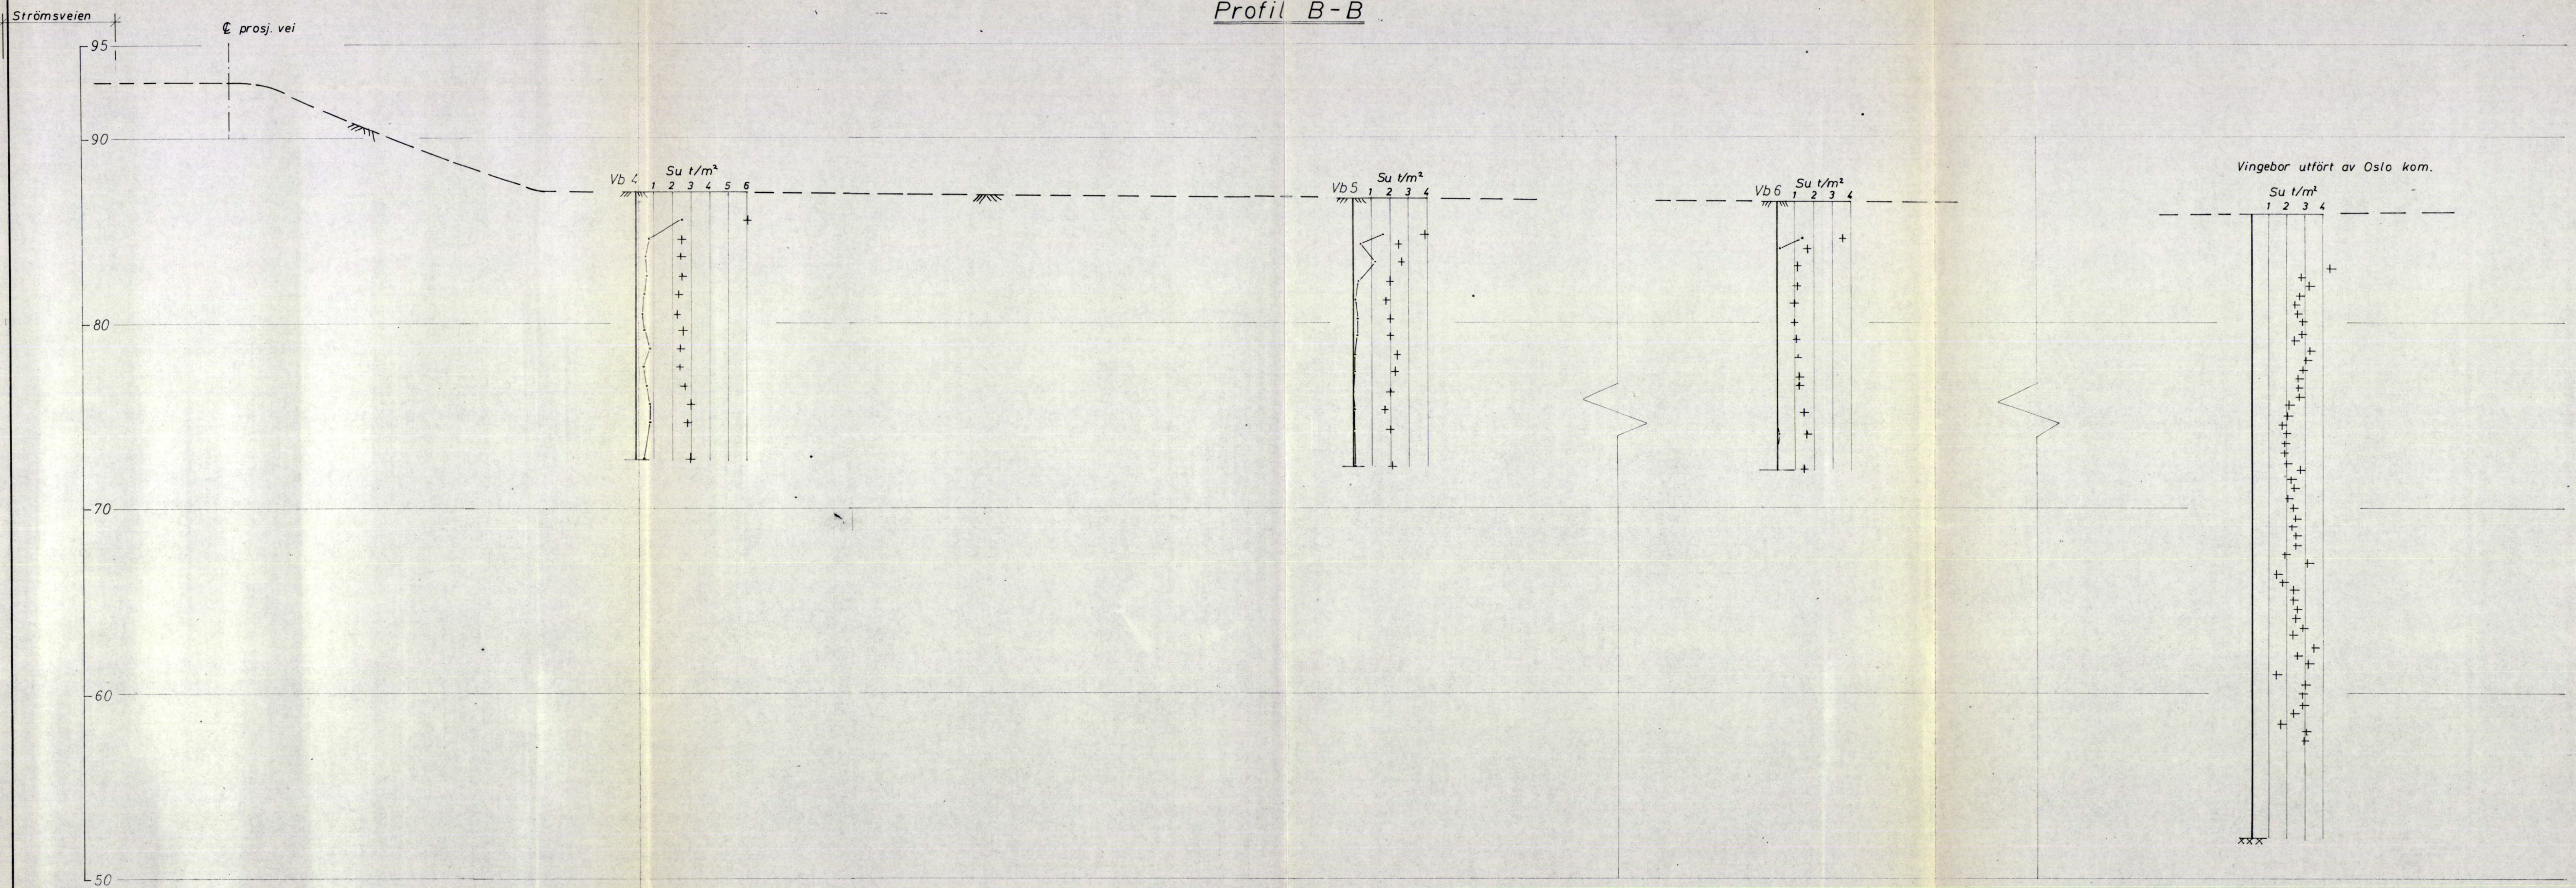


A/s Stormbull Tomteareal Alnabru Profil B-B	Målestokk	Tegn. \bar{G}	2/4-68
	1:200		
NORSK TEKNISK BYGGEKONTROLL A/S JAN FRIIS		Erstatning for:	
		Erstattet av:	
		6383-3	

Profil C-C

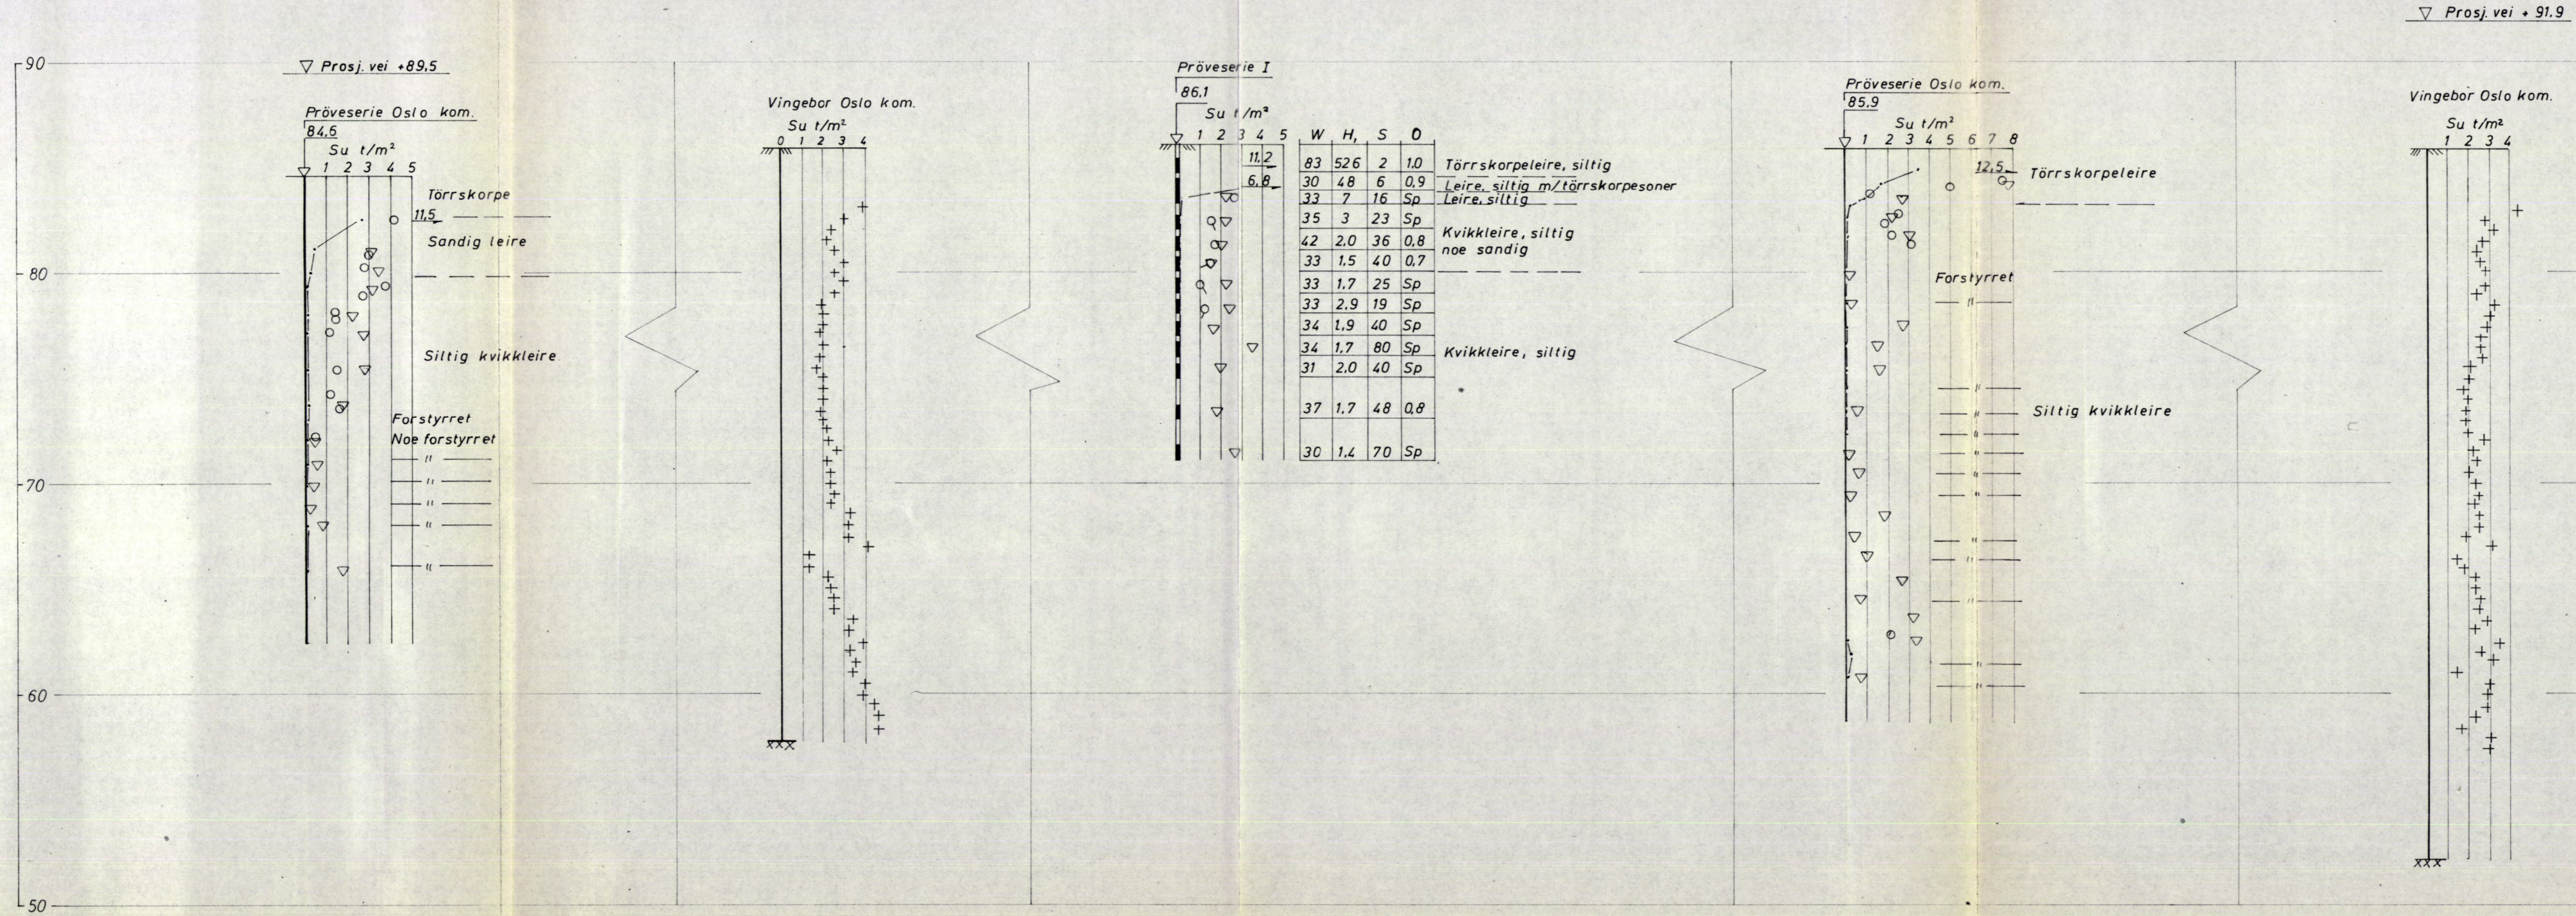

A/s Stormbull Tomteareal Alnabru Profil C-C	Målestokk	Tegn.	2/4-68
	1:200		
NORSK TEKNISK BYGGEKONTROLL AS JAN FRIIS	Erstatning for:	6383-4	
	Erstattet av:		


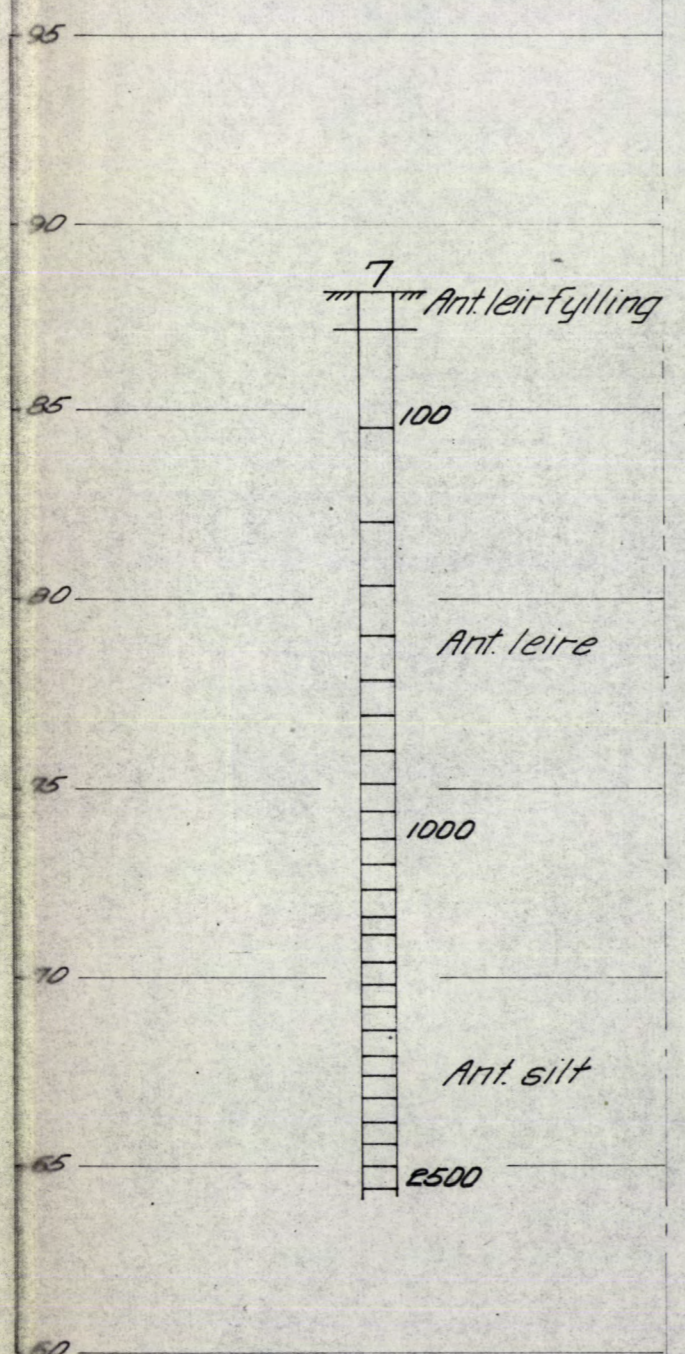


Prøveserie I

661 Ht/m²

	1	2	3	4	5	W	H	S	O
	112					23	525	2	1.0
	68					30	48	6	0.9
						33	7	16	5.2
						35	3	23	5.2
						42	2.0	35	0.8
						33	1.5	40	0.7
						33	1.7	25	5.2
						33	2.9	19	5.2
						34	1.9	40	5.2
						34	1.7	20	5.2
						31	2.0	40	5.2
						37	1.7	45	0.8
						30	1.4	70	5.2

Tørrskorpeleire, siltig
 Leire, siltig m/ tørrskorpe-
 soner
 Leire, siltig
 Hvikkleire siltig
 noe sandig
 Hvikkleire, siltig

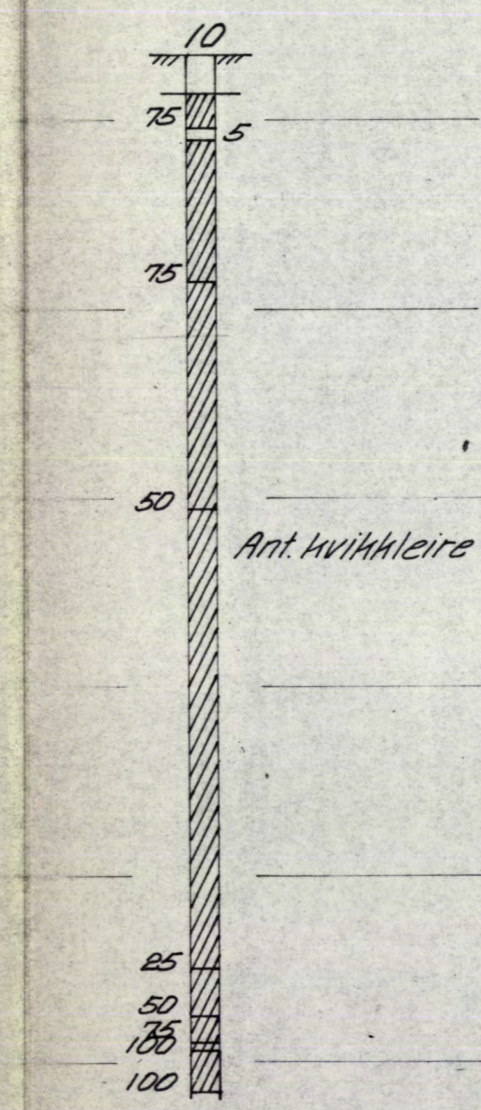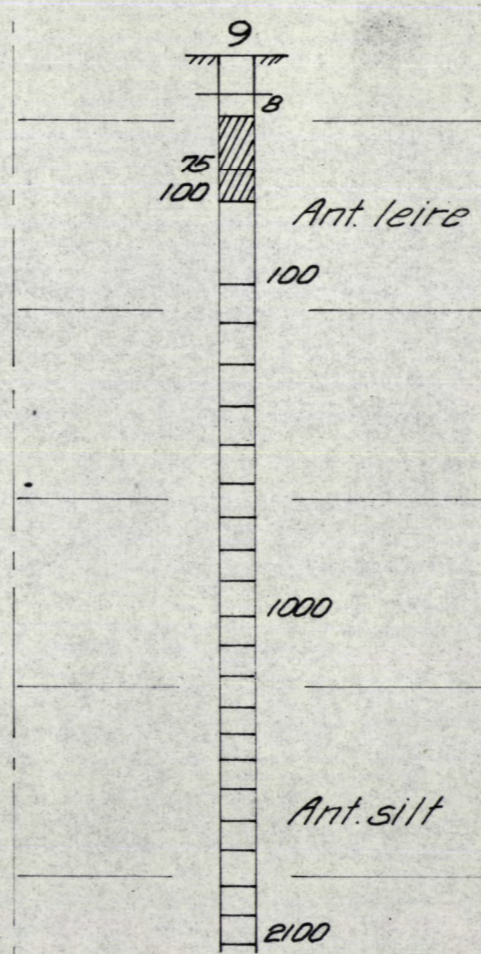


Prøveserie II

929 Ht/m²

	1	2	3	4	5	6	7	W	H	S	O
	133							21			0.9
								31	6.9	7	0.9
								31	5.3	5	0.9
								31	1.5	12	0.9
								32	4	2.3	1.0
								32	2.1	25	0.9
								35	1.8	33	0.9
								34	1.4	40	0.9
								38	0.6		0.9
								39	0.5		1.0
								41	0.4	14.0	1.0
								35	0.4	7.0	0.9

Tørrskorpeleire
 Leire m/ tørrskorpe-
 soner
 Leire, siltig
 Hvikkleire

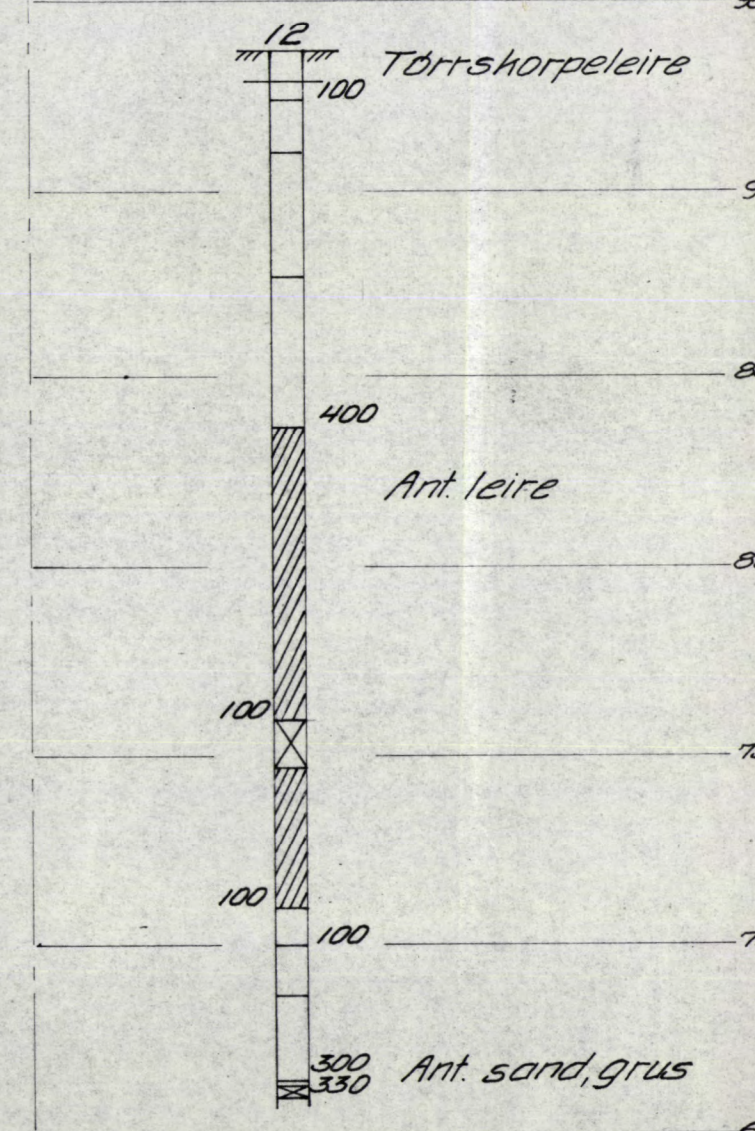

A/s Stormbull		Målestokk	Tegn. AA 9/8-63
Tomteareal Alnabru		1:200	8/5-68
Jordartsprofiler		Erstatning for:	
NORSK TEKNISK BYGGEKONTROLL		6383-5	
SIV. ING. JAN FRIIS		Erstattet av:	