

195/86


Tilhører Undergrunnskartverket
Må ikke fjernes


GEOTEAM

2820-02

Munkerud, del av felt C

SO: G11

 

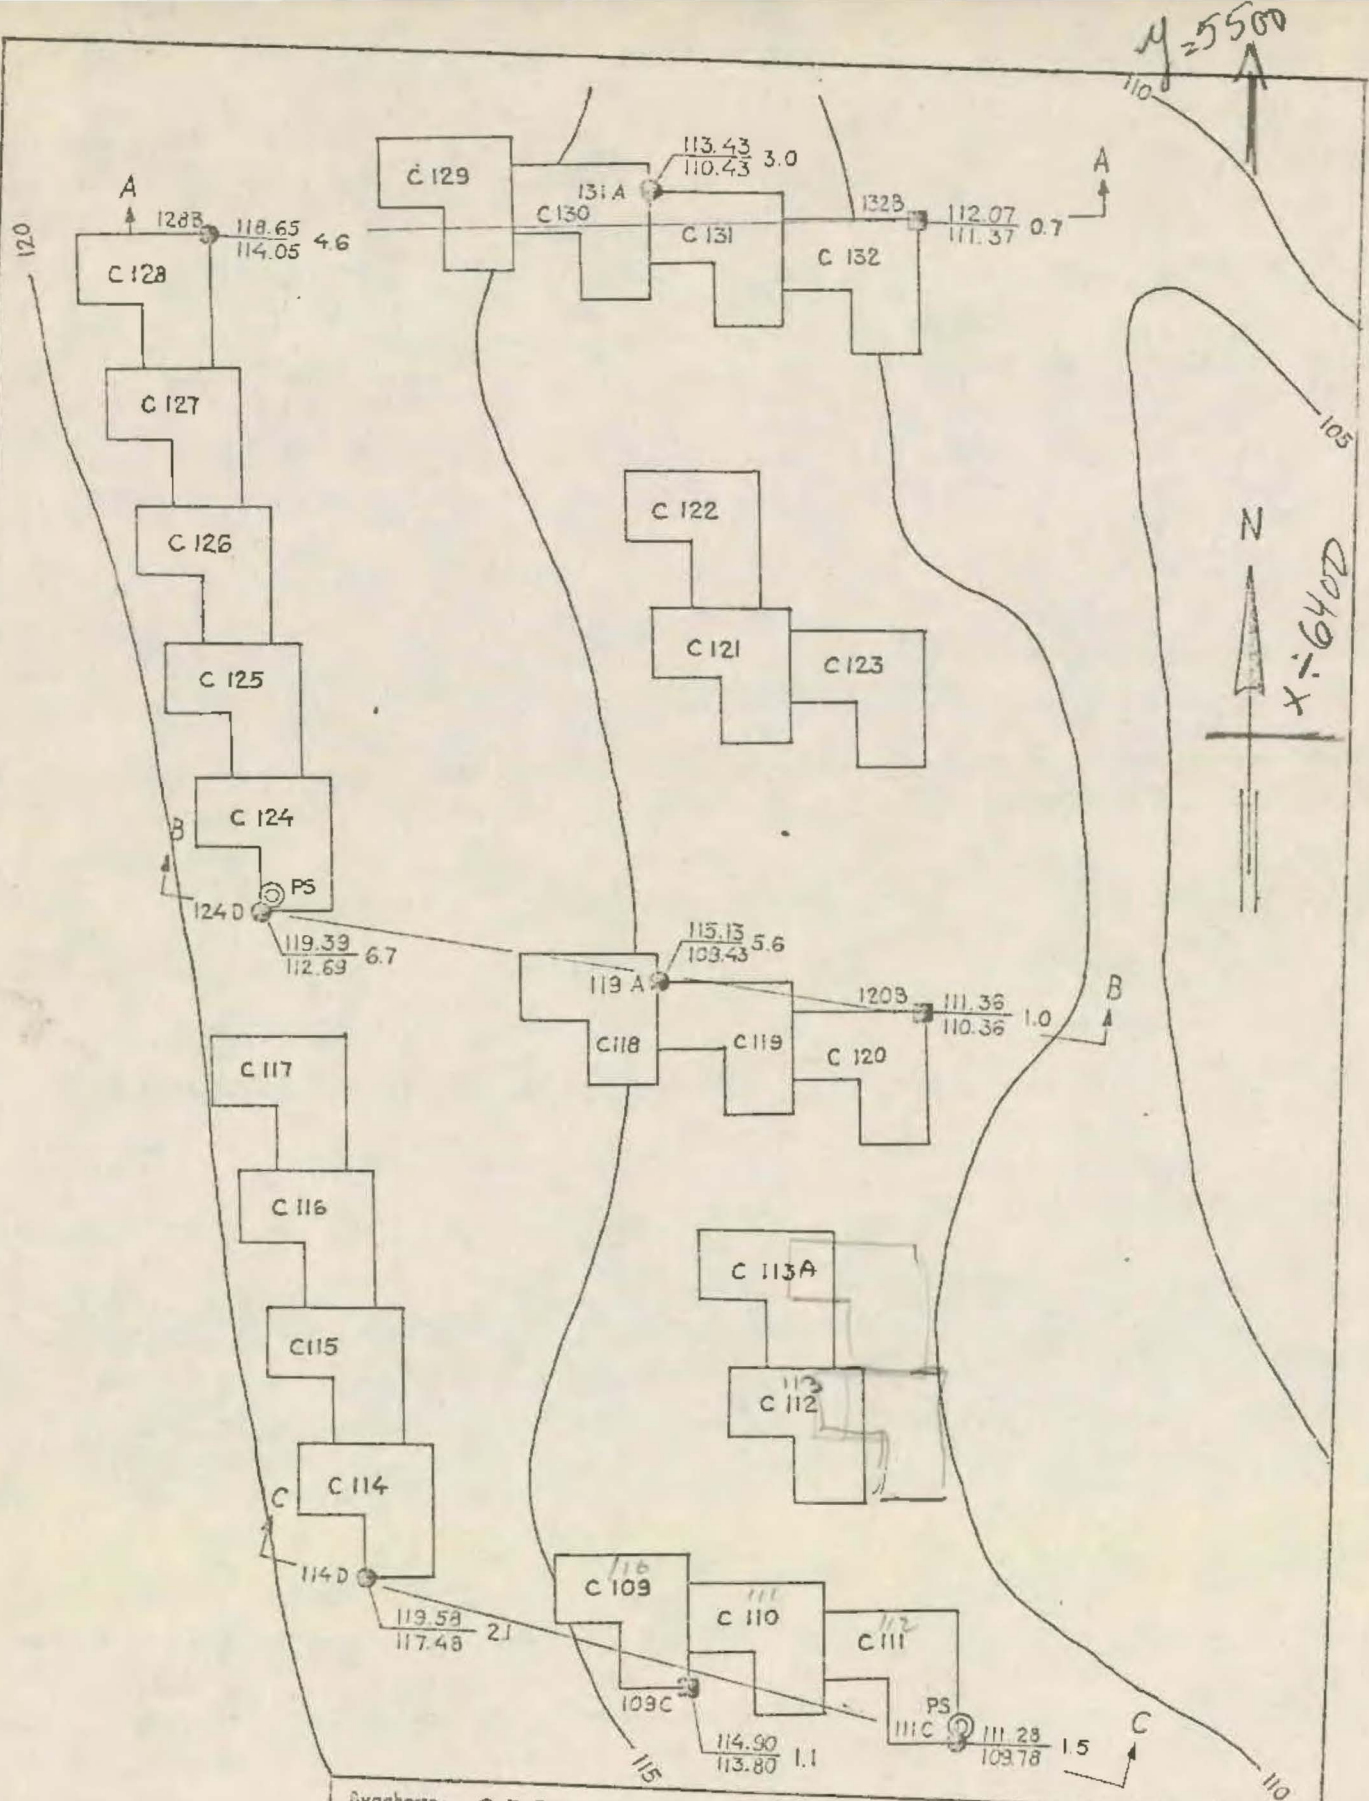

Kartgrunnlag:
Paul Cappelen -
Torbjörn Rodahl
Arkitekter MNAL

Dyggjerre: OBOS

Anlegg: MUNKERUD, DEL AV FELT C

Sted: OSLO

SITUASJONSPLAN

Målestokk

1:500

Målt B.E.

Beregnet

Tegn. K.E.A.

Kfr.

Aug. -72


6. sept. -72

A/s GEDTEAM
GEOMETRISKE OG BYGGERISKE INGENIØRER


TILDIGERE A/S CIVIL INGENIØR O. KJØLSETH

Tegn. nr. 2820-3

PROFIL A - A

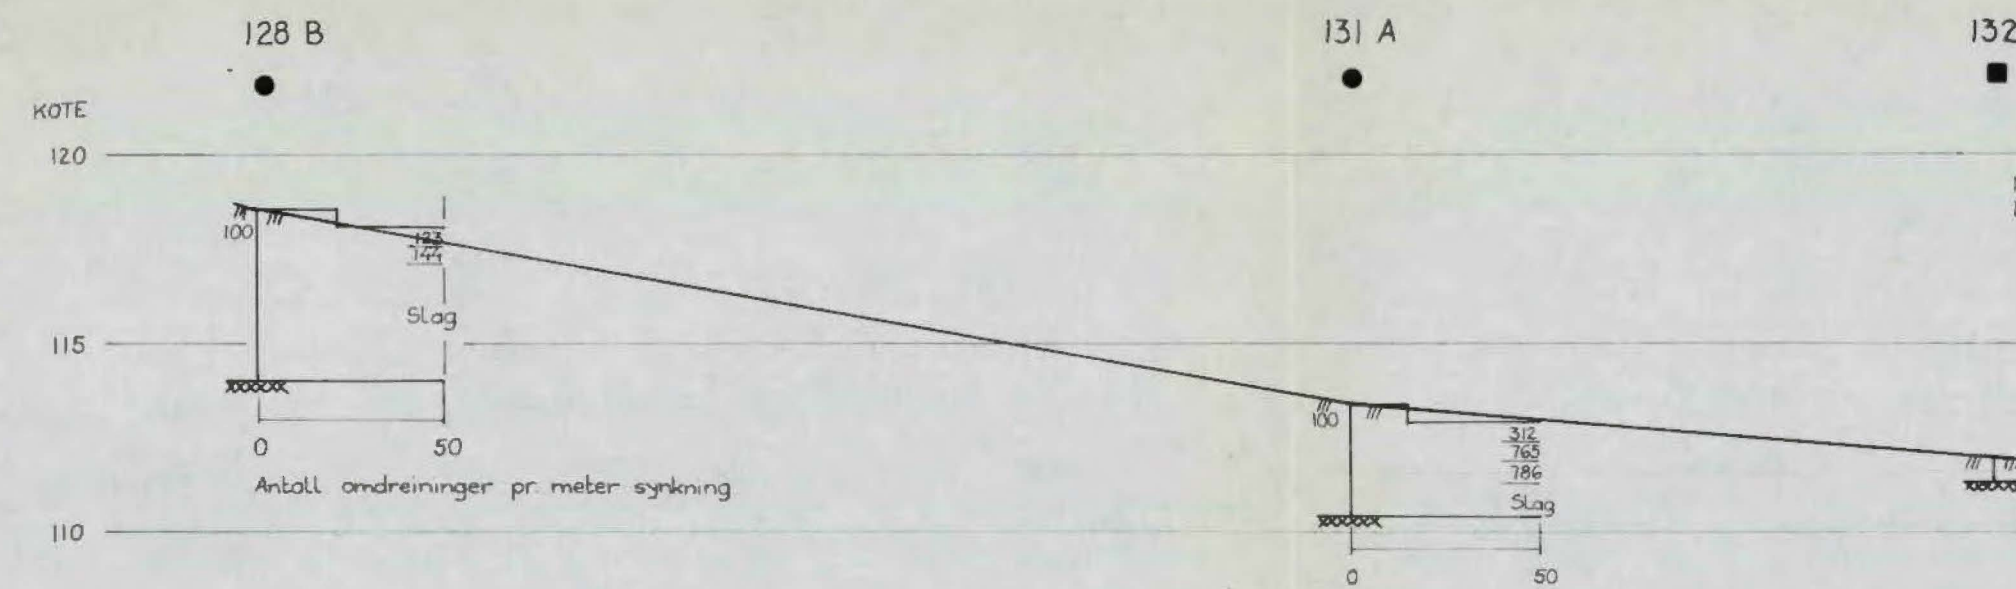

PROFIL B - B

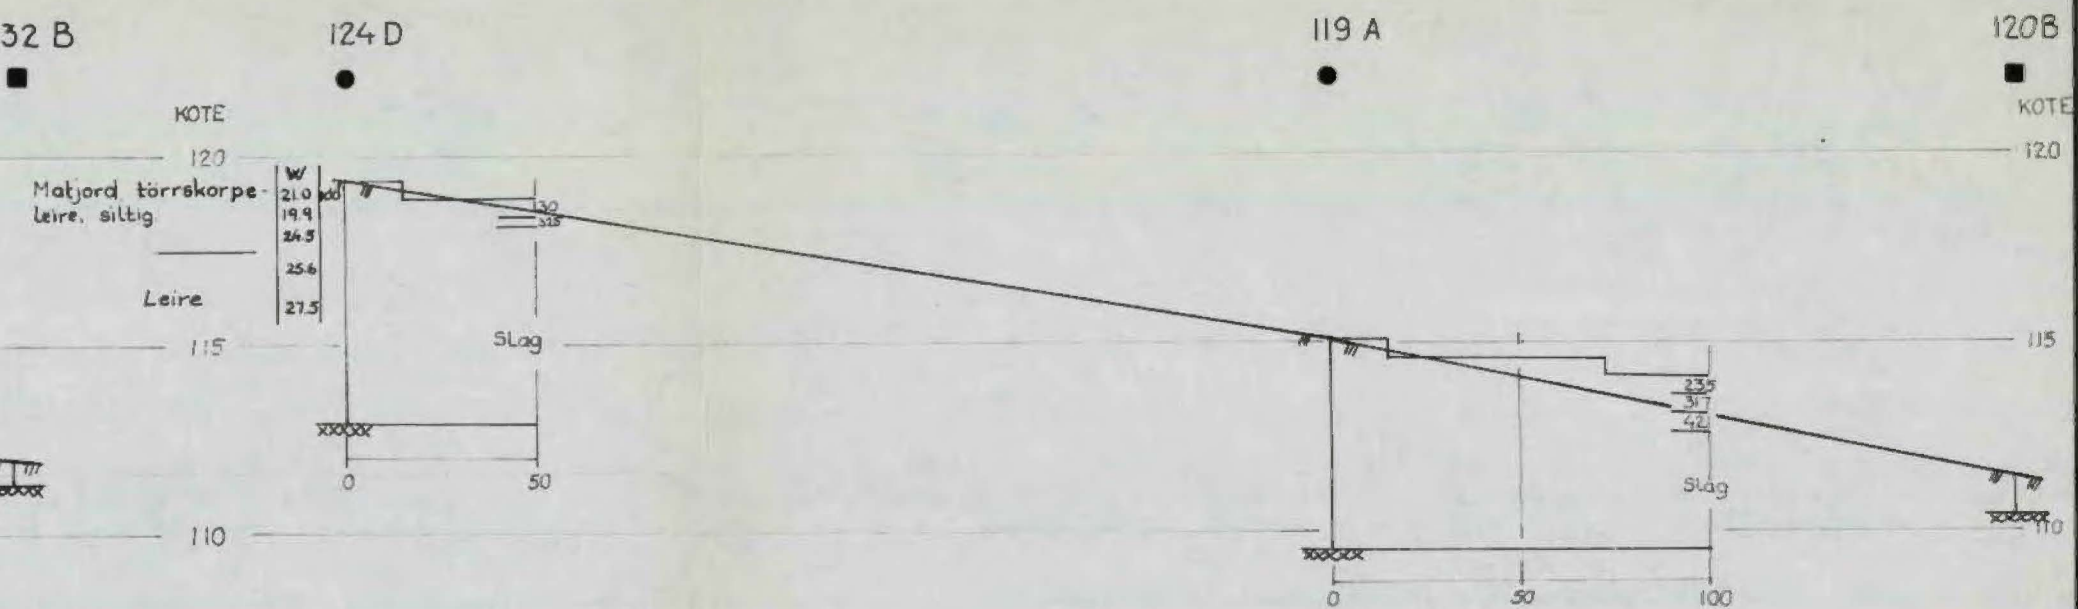

PROFIL C - C

