405 U

OSLO KOMMUNE
GEOTEKNISK KONSULENTS KONTOR
VINGEBORING
Sted: Skøyen NV: C2 IV
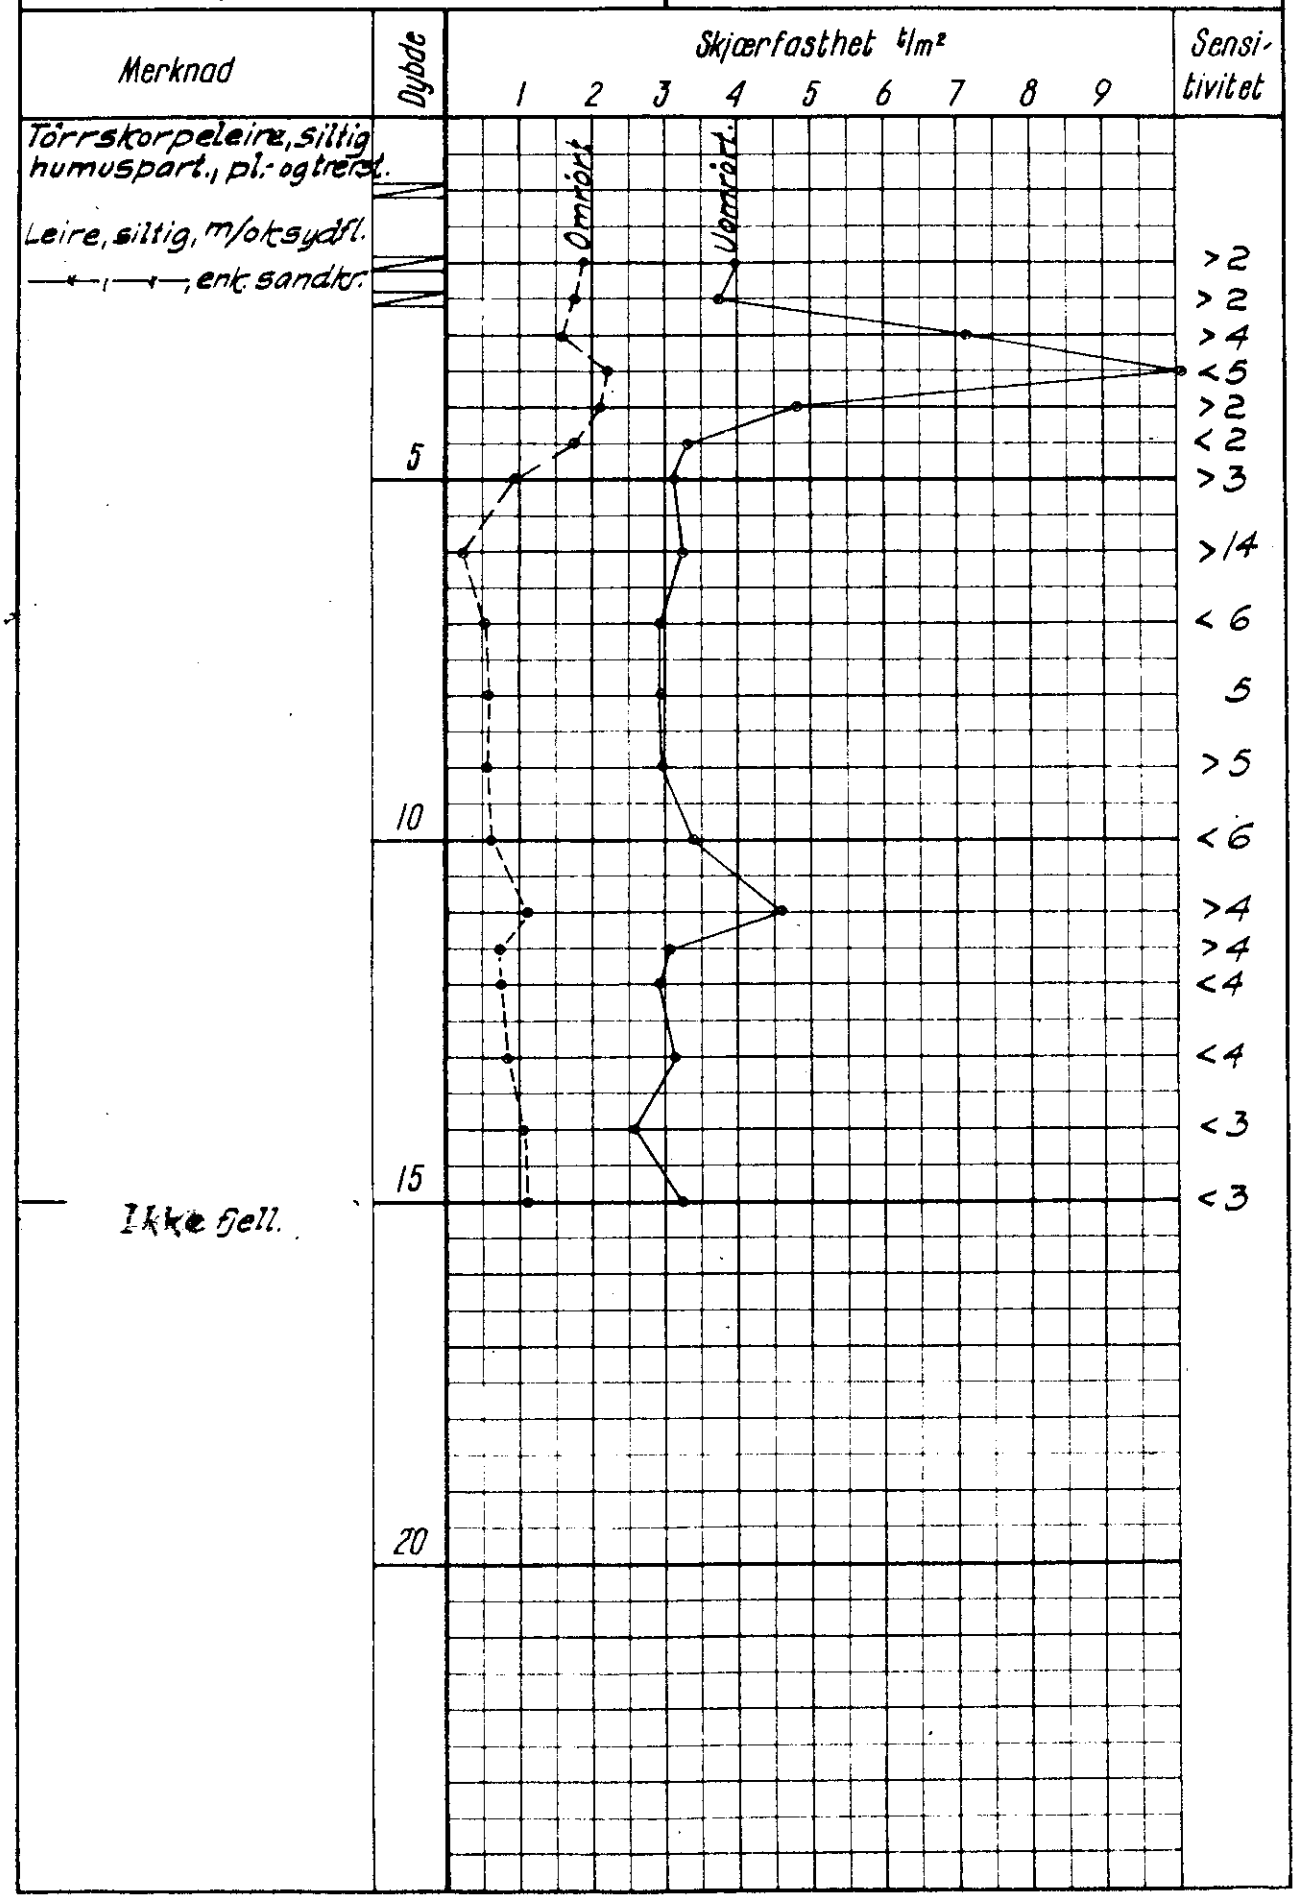
Hull: V6.1. Bilag: 3
Nivå: 0.42 Oppdr.: R-427-61
Ving: 55×110 Dato: 16-3-61.